


資料 4 7

教育委員会作成の素案に基づく施設の状況


区分		有明3小学校 (有明中学校)	白石4小学校 (白石小学校)	福富小学校 (現行のまま)		
素案の開校予定年度		令和8年度	令和10年度	—		
児童数(予想)	建築年度	405	331	654(昭和50年度)		
	開校年度	282	383	220(令和10年度)		
校舎	建築年度	H11	S58	S50及びS56		
	面積(m ²)	所有面積	5,413	3,332	4,271	
		設置基準	1,710	2,215	1,400	
	階数	2階	2階	2階及び3階		
	構造区分	R	R	R		
	法令による耐用年数	47年	47年	47年		
	耐用年数までの年数	令和8年度 から20年	令和10年度 から2年	令和10年度 で6年経過 ※S50年築(北校舎)		
	普通 教室	通常学級	令和元年 開校年度	6	6	9
			不足数	▲4	▲6	2
		特別支援 学級	令和元年 開校年度	2	3	5
不足数			▲4	▲4	0	
不足数(予想)		▲8	▲10	2		
※1教室あたりの面積	67.24	64.80	63.00			
特別 教室	理科室	2	1	1		
	音楽室	1	1	1		
	美術室	1	0	0		
	技術科室	2	1(図工室)	1(図工室)		
	家庭科室	2	2	2		
その他	視聴覚室	1	1	0		
	コンピュータ室	1	1	1		
	図書室	1	1	1		
	トイレ(男女計)	10	6	10		
	多目的ホール(室)	6	0	0		
	エレベーター	1	0	0		
	通級指導教室	0	0	2		
	学童	0	2	0		
その他	34	17	19			
体育館	建築年度	H11	S54	S57		
	面積(m ²)	2,039	756	1,086		
	階数	1階	1階	1階		
	構造区分	R	S	R		
	法令による耐用年数	47年	34年	47年		
	耐用年数までの年数	令和8年度 から20年	令和10年度 で15年経過	令和10年度 から1年		
運動場	面積(m ²)	所有面積	14,694	11,513	8,532	
		設置基準	2,820	3,830	2,400	
校地面積		30,361	27,532	17,128		

【構造区分】・R=鉄筋コンクリート造、・S=鉄骨造


⑫玄関ホールR1-139

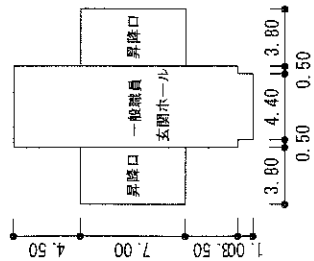

⑬管理・教室棟R2-2574

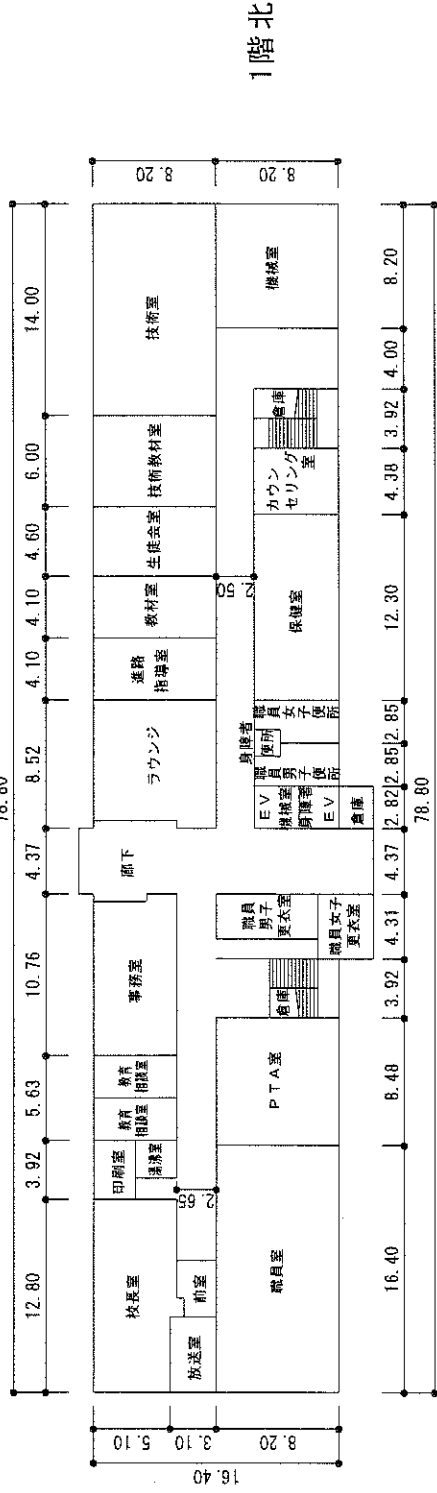

⑭教室棟R2-2700

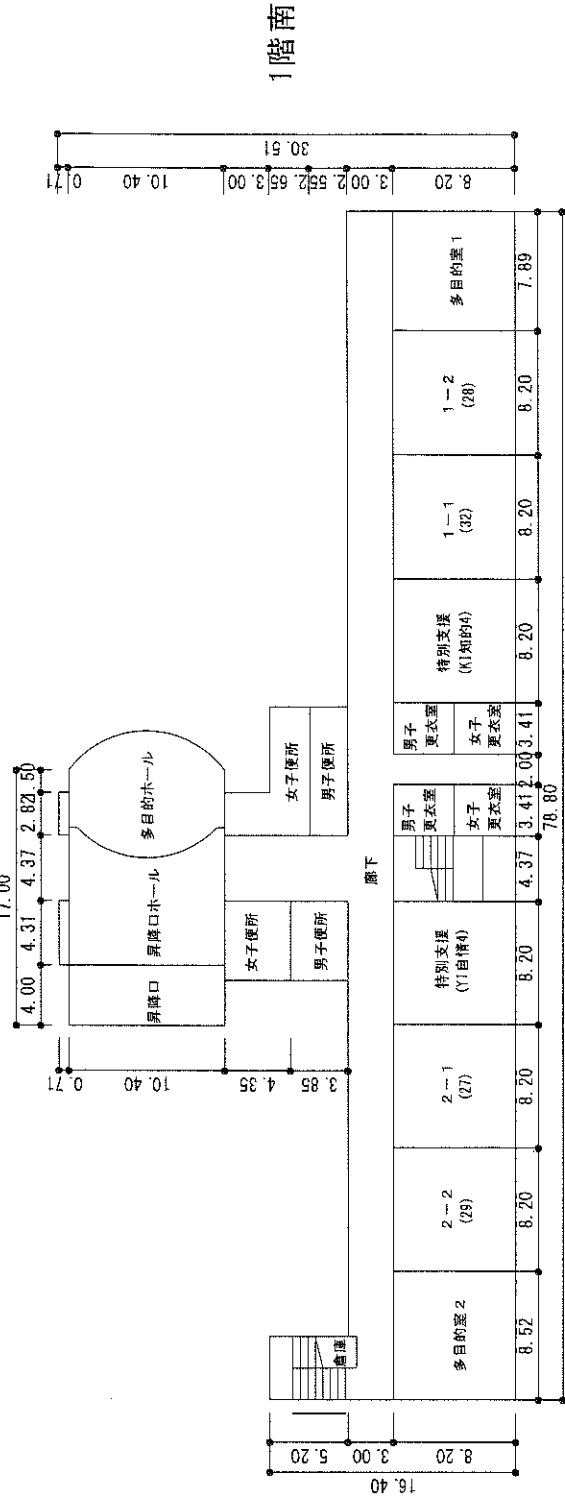

平成31年度

平面図

縮尺 0 5 10 15

校名

有明中学校


題名番号

(市町村)

(学校)


整理番号

⑬管理・教室棟R2-2574

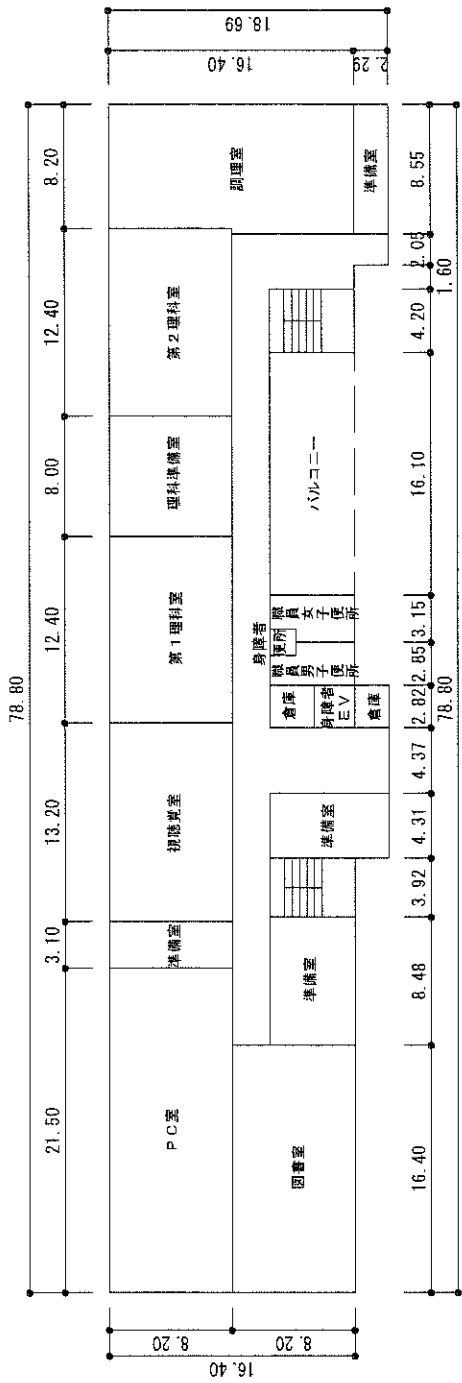

2階北

⑭教室棟R2-2700

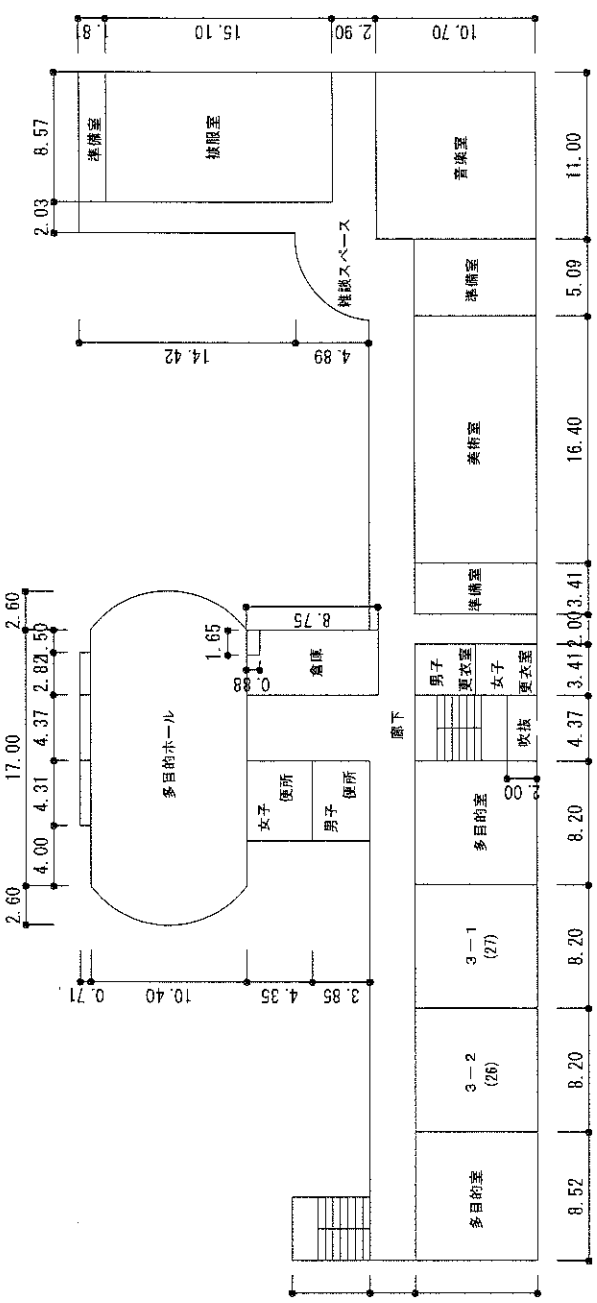


2階南


平成31年度

縮尺	縮尺 0 5 10 15 20					S=1/500
平面図	有明中学校					整理番号
学校名	有明中学校					校数
	4 1 4 2 5 3 7 2 7					町数
	4 1 4 2 5 3 7 2 7					市数
	4 1 4 2 5 3 7 2 7					県数


⑮体育館R2-2039

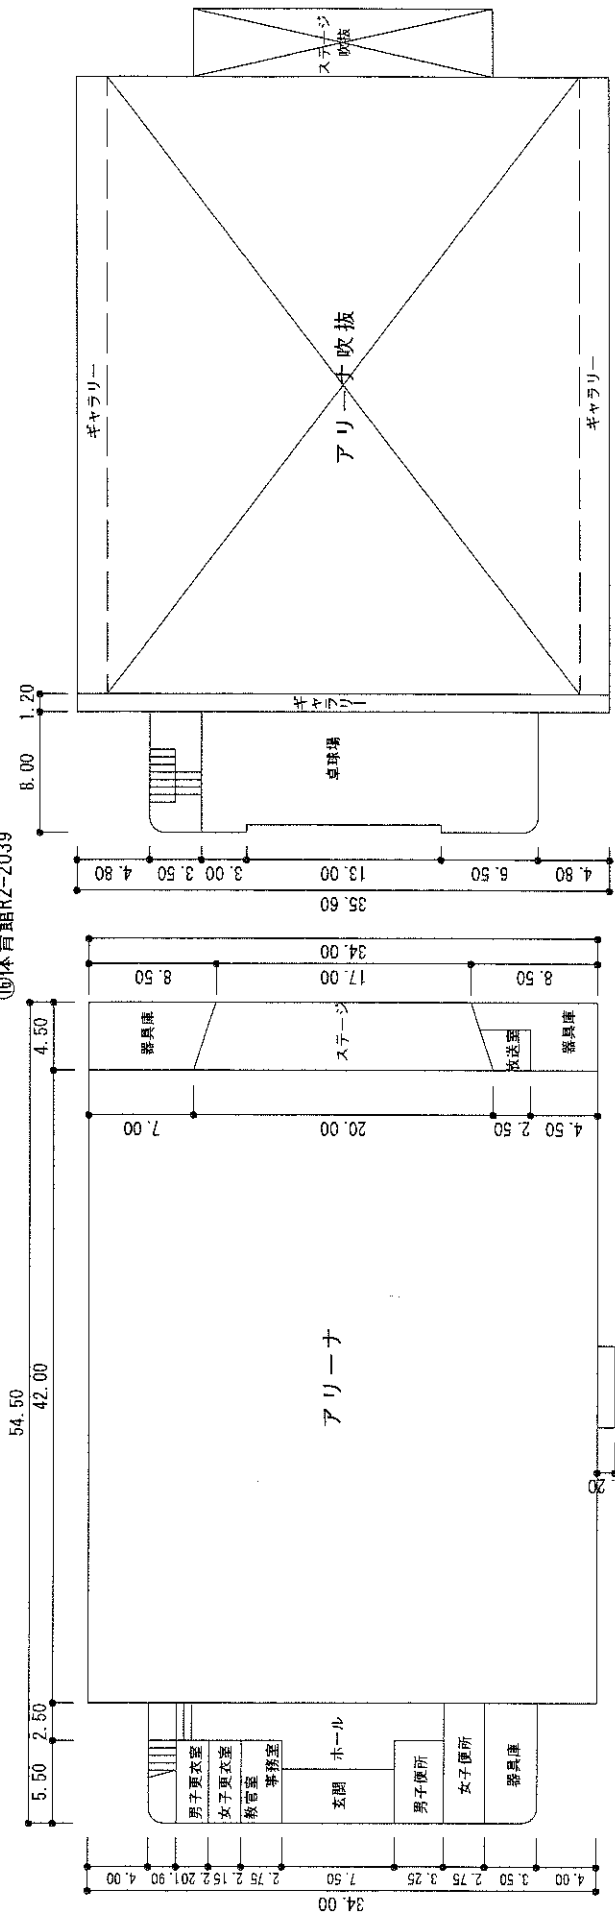


⑮給食棟R1-201

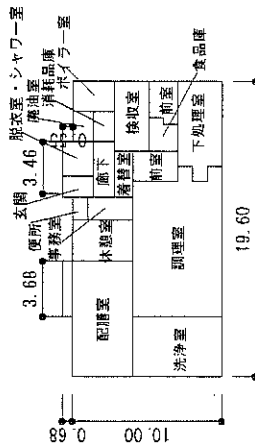


⑯部室棟S2-200

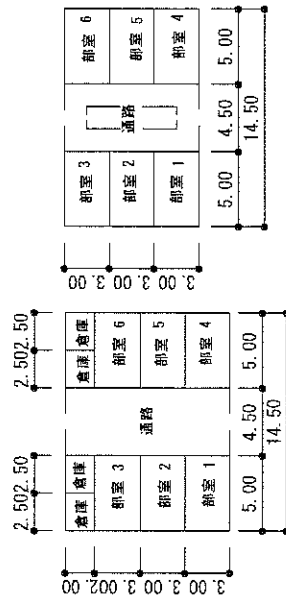


⑰倉庫・便所W1-75

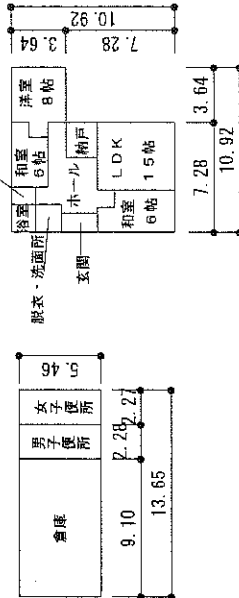


⑫校舎

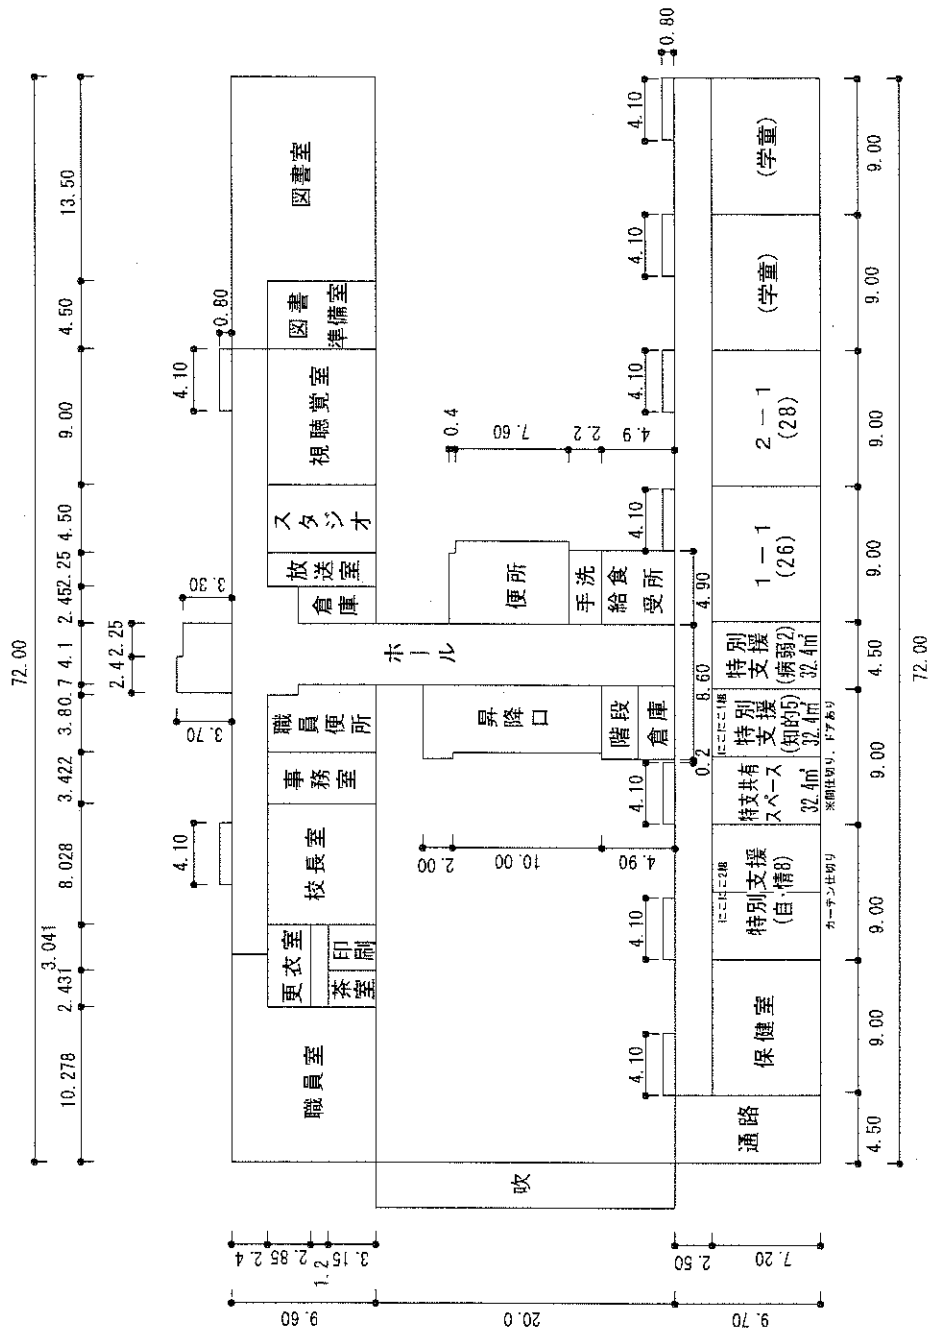


⑩⑪校舎

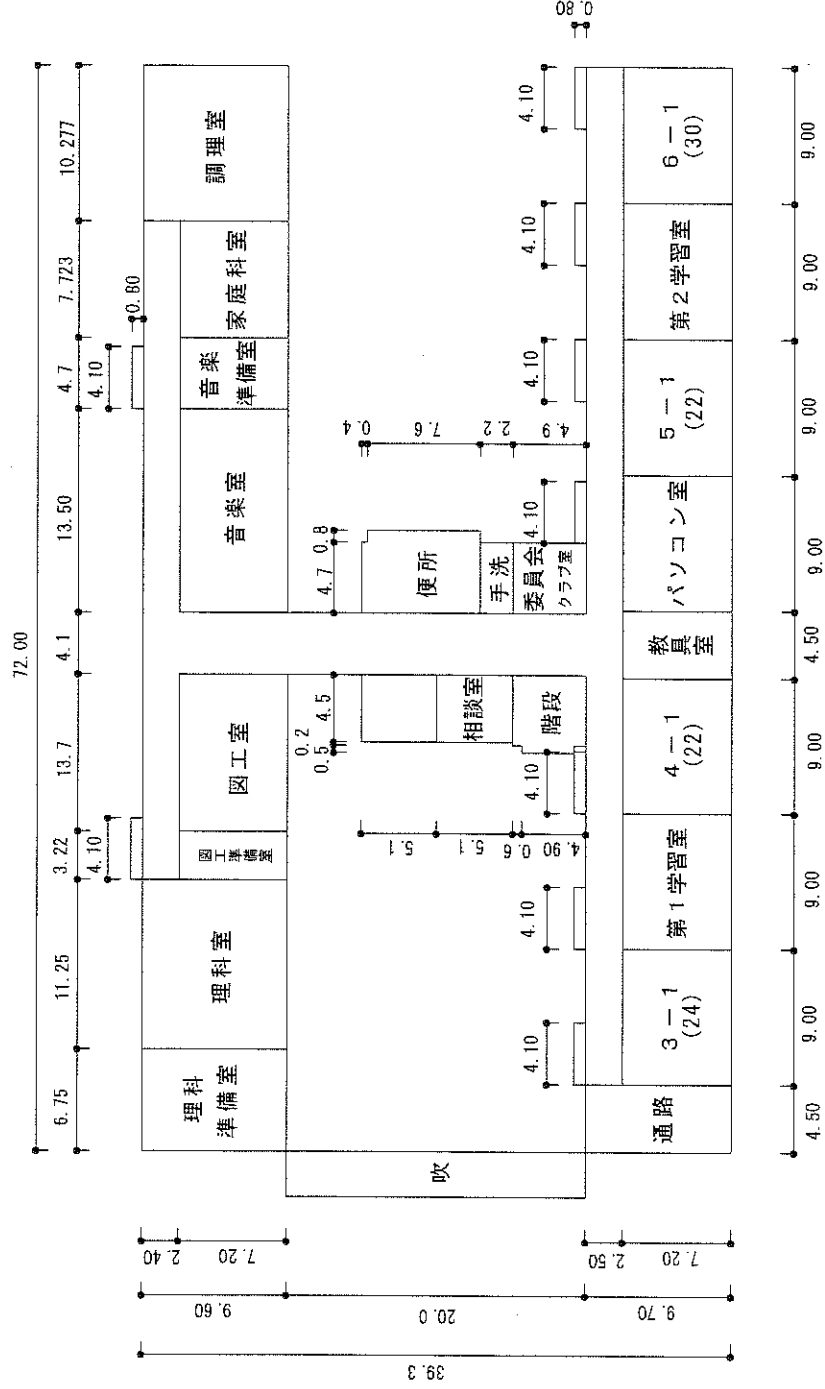


⑮ 体育館
(S54.12築S造756㎡)

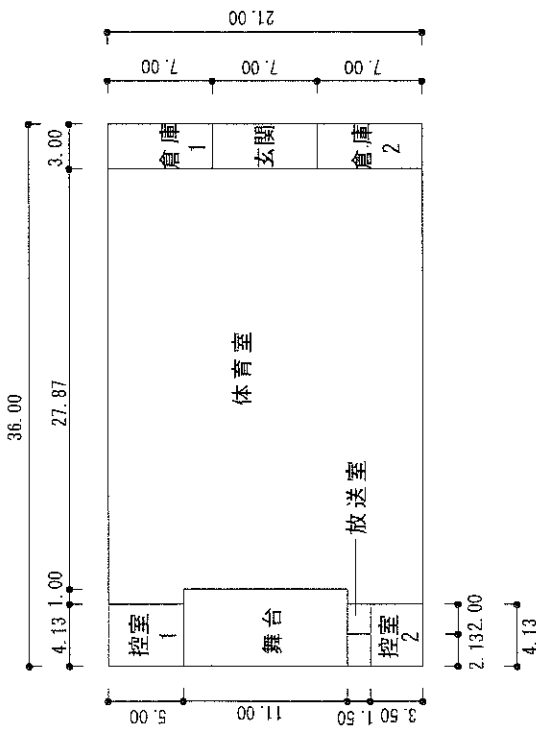


⑰ 体育倉庫
(S58.8築37㎡)

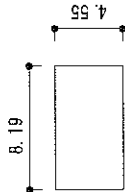


⑱ 屋外便所
(S58.8築23㎡)

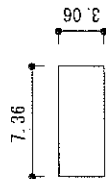

⑳ 用務員宿舎
(S58.8築W造2F建 98m²)

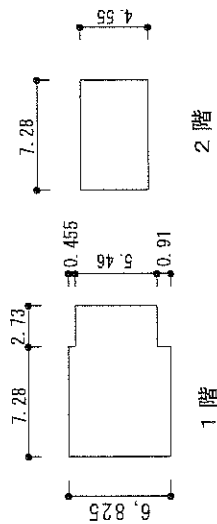


㉑ プール付属棟
(S62.9築94㎡)

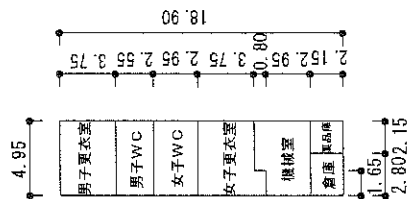


保有控除建物
プール付属棟 94㎡


⑳ プール機械室更衣室

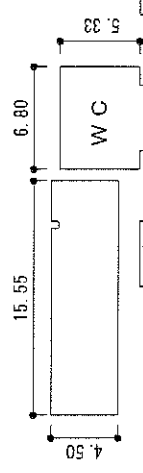


㉑ 階段室

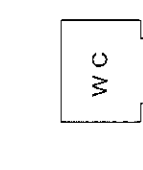


㉒ 普通教室棟

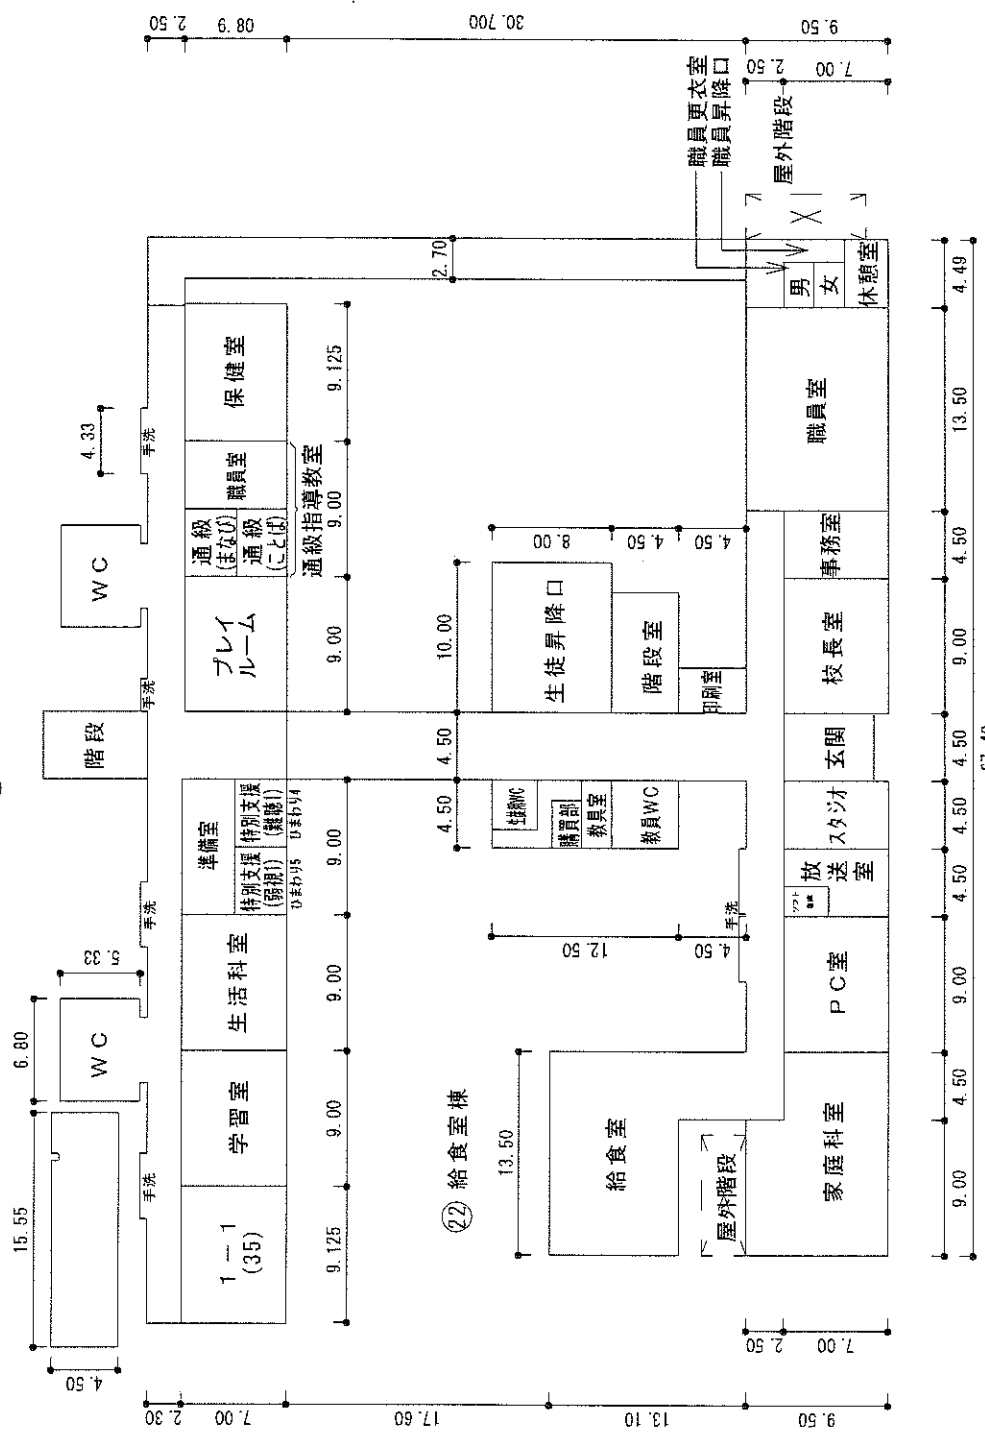

㉓ 給食室棟

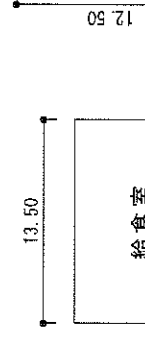


㉔ 倉庫 (グラウンド東)

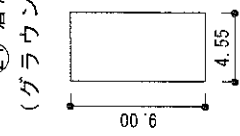

1階平面図 1,500
 床面積 1,132.62
 延床面積 2,905.62
 プール機械室 68㎡
 給食室 136㎡

㉕ 管理・特別教室棟

67.49

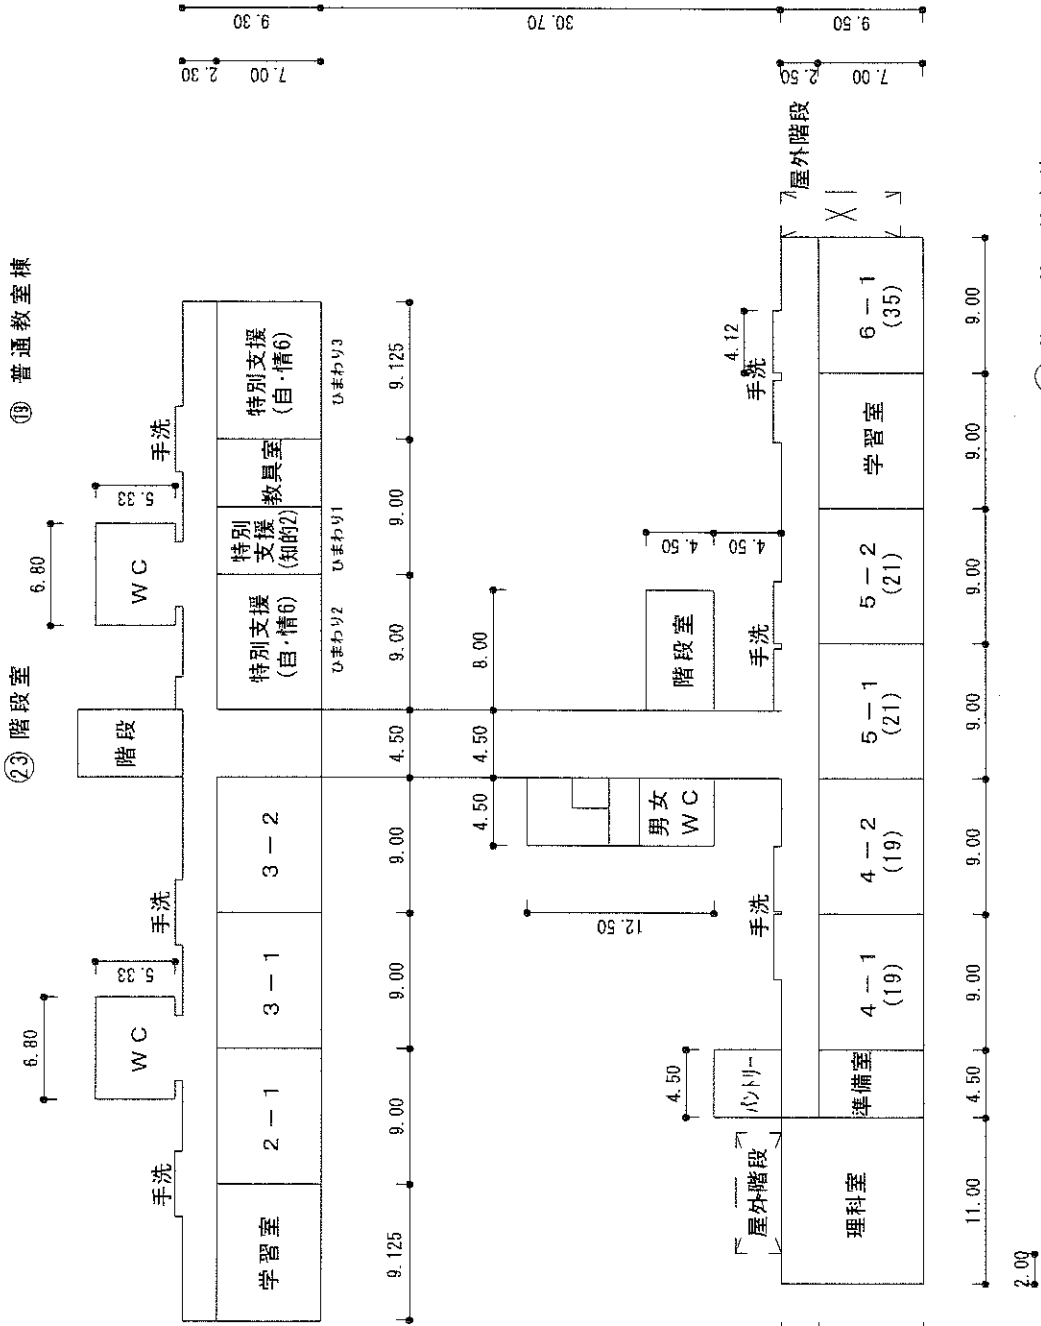


⑱ 普通教室棟

⑳ 階段室

2階平面図 1 : 500
床面積 954.76㎡

㉑ 管理・特別教室棟

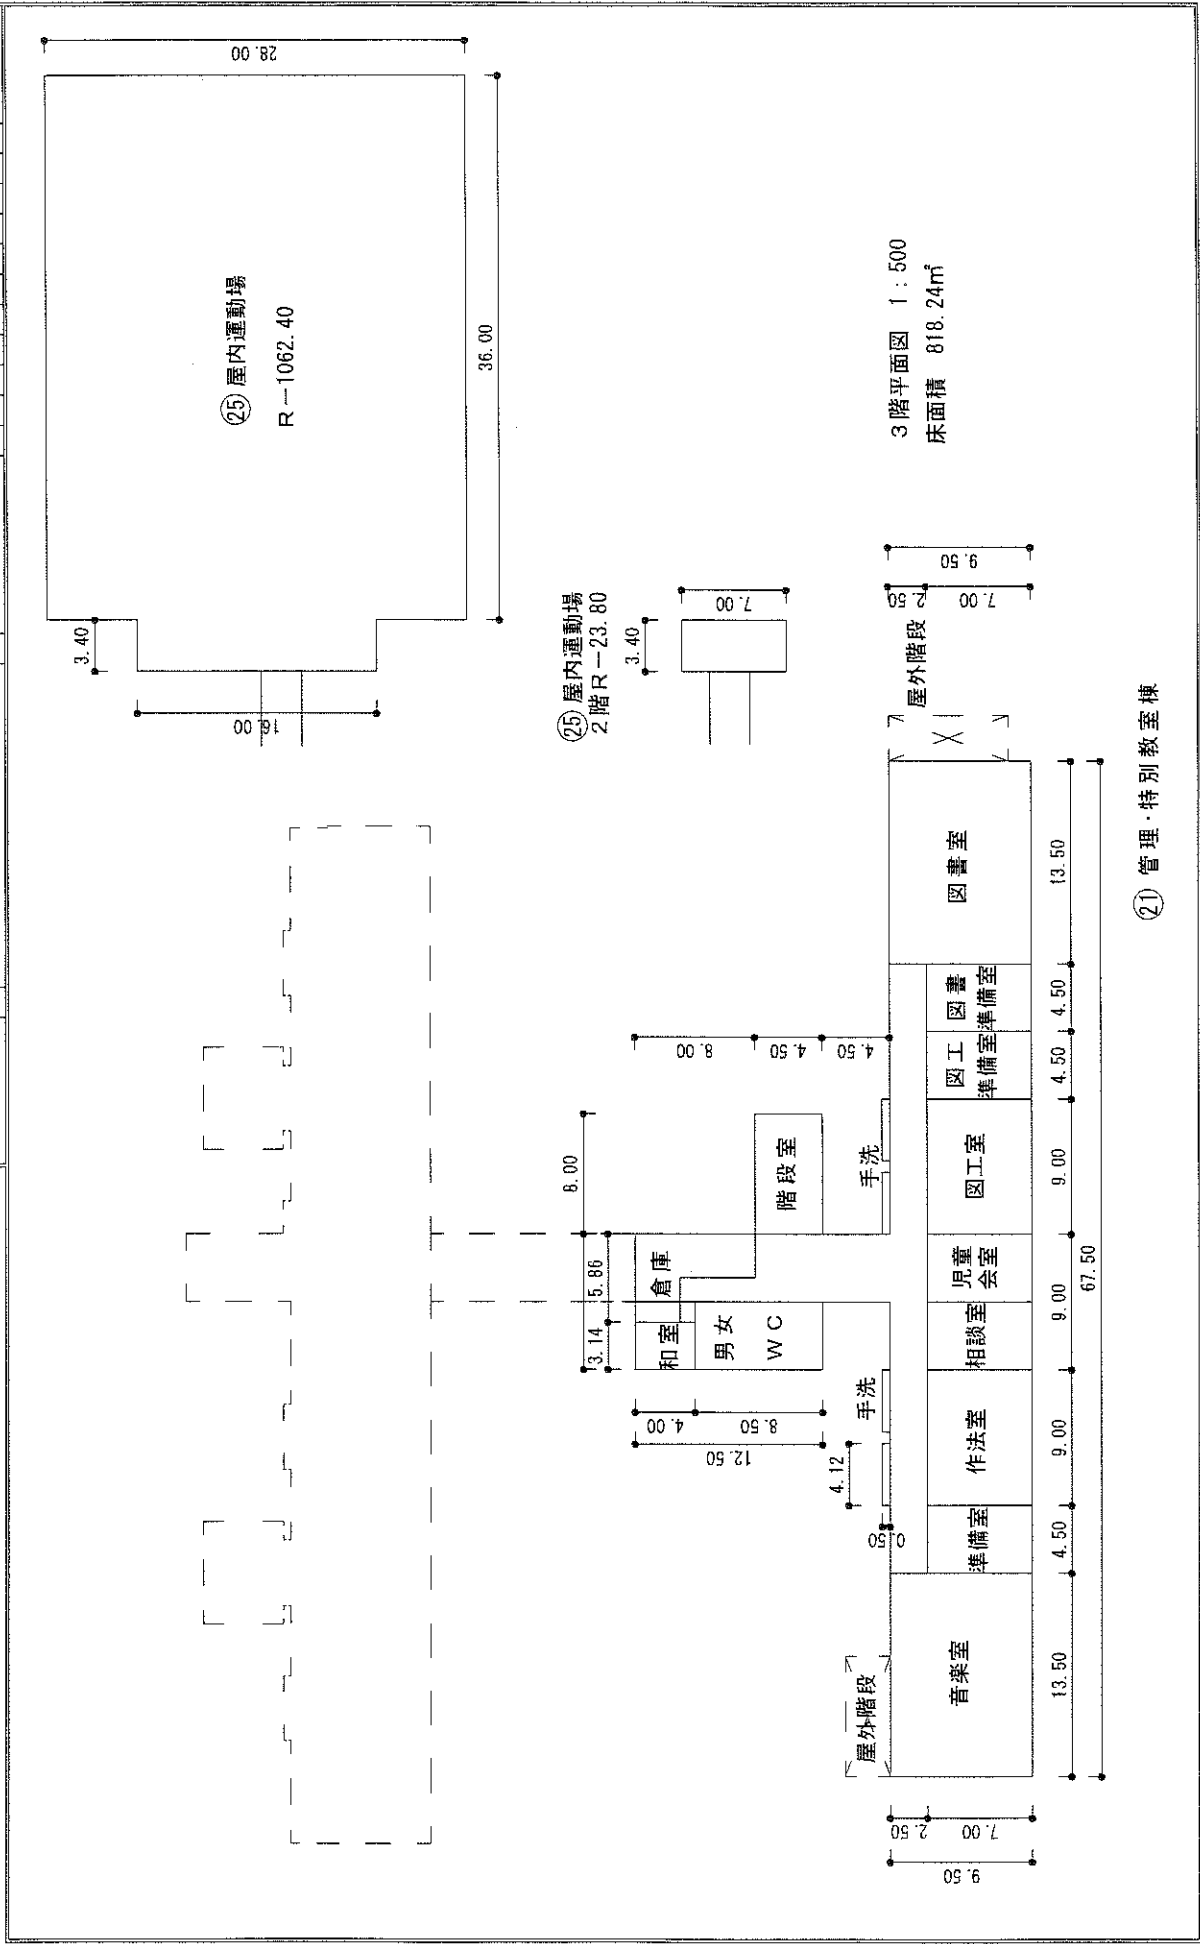

②① 管理・特別教室棟