



# 白石町特定環境保全公共下水道供用開始区域

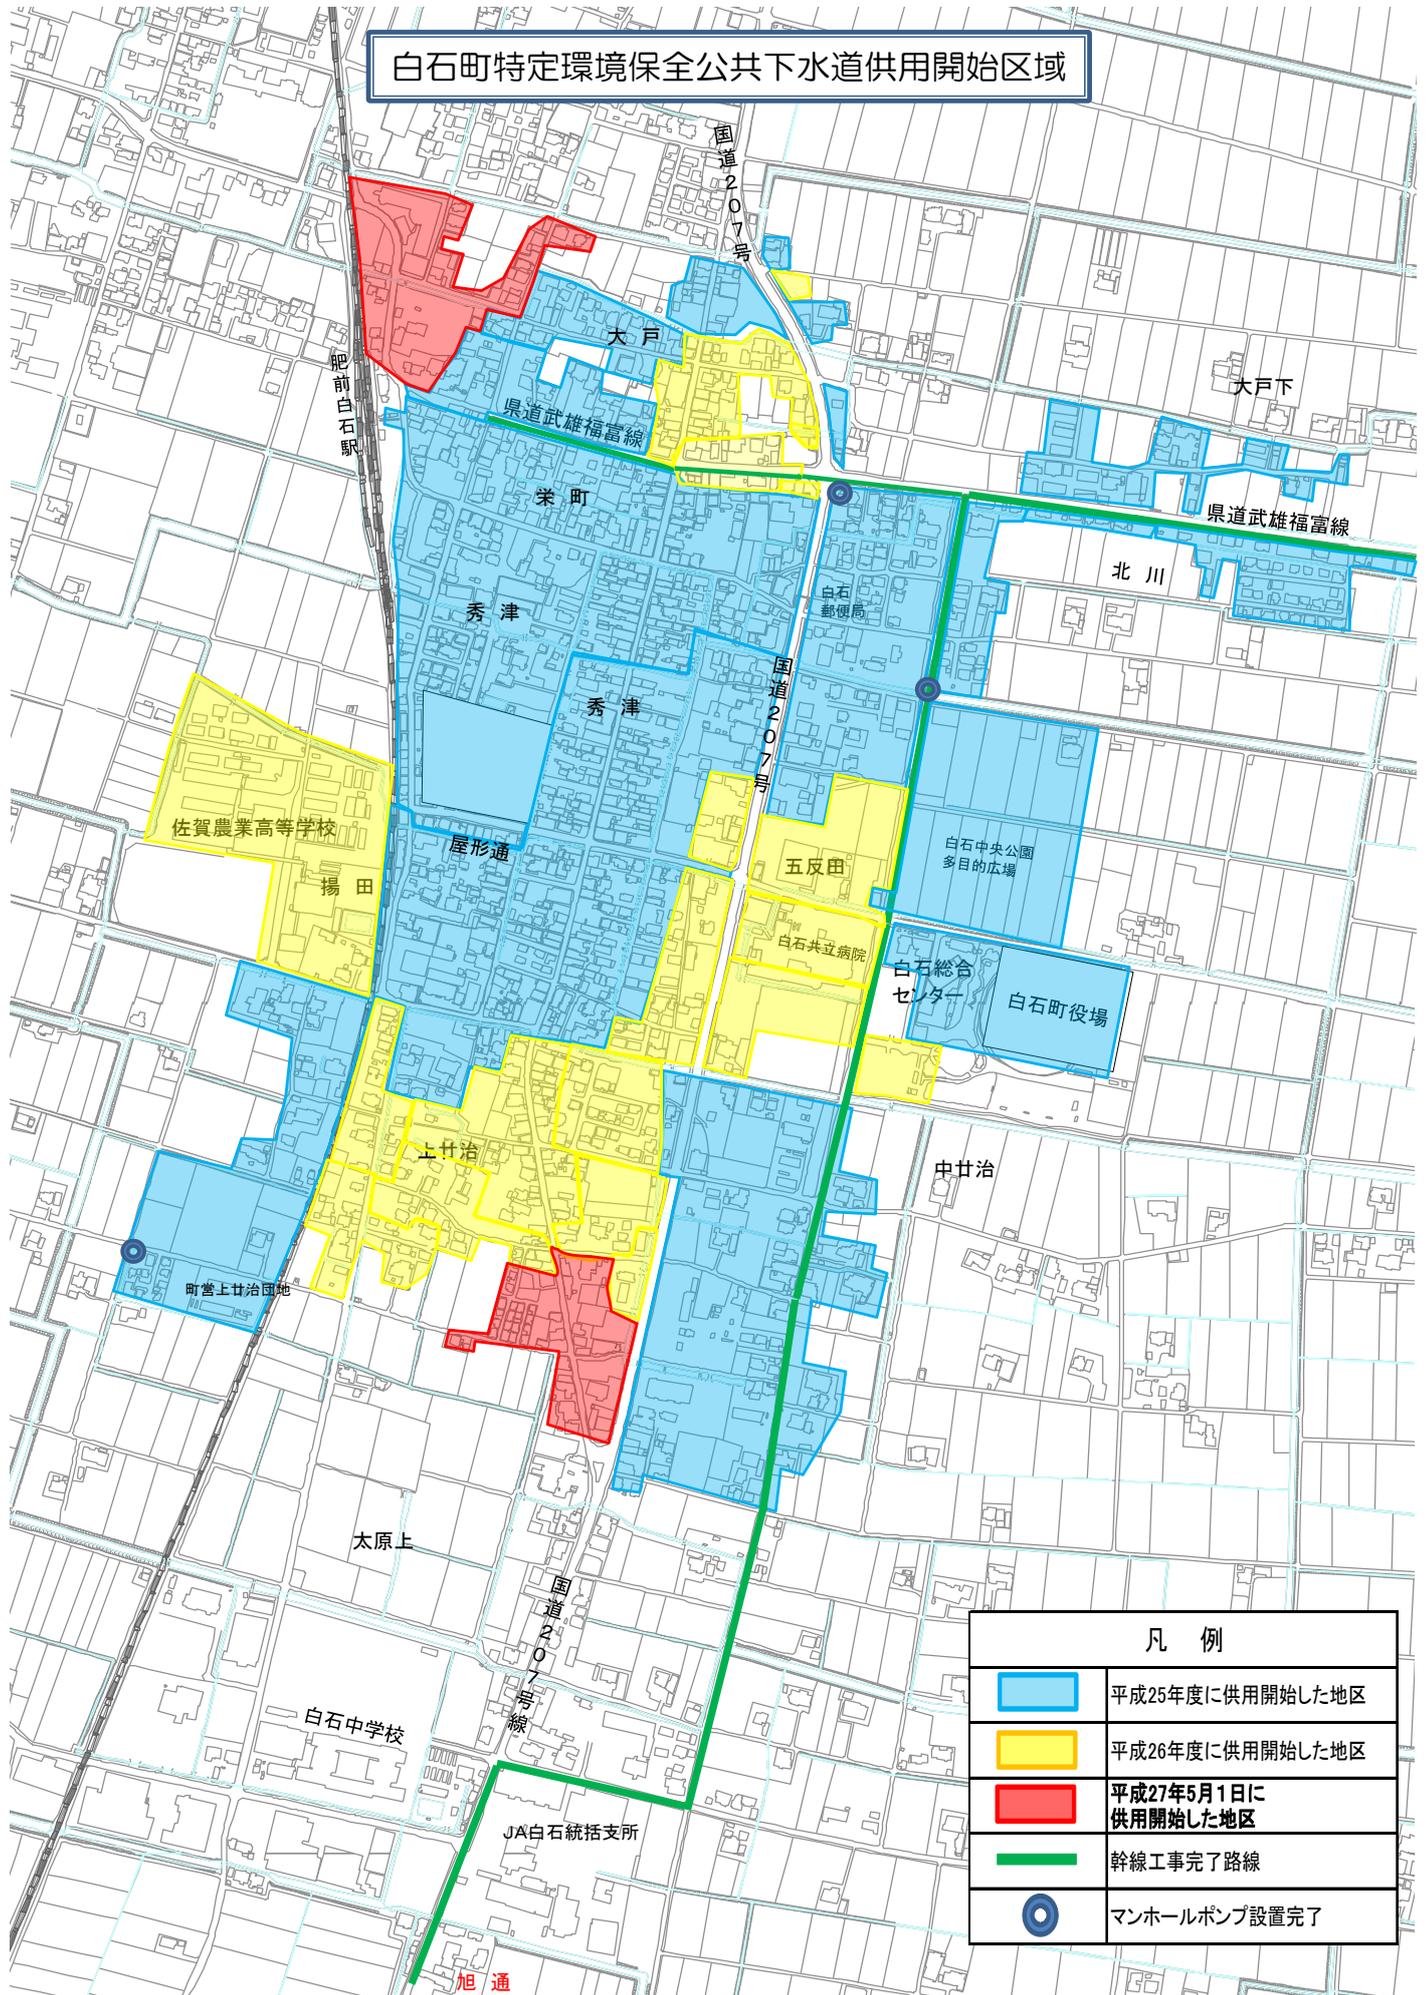

凡例	
	平成25年度に供用開始した地区
	平成26年度に供用開始した地区
	平成27年5月1日に供用開始した地区
	幹線工事完了路線
	マンホールポンプ設置完了

# 白石町特定環境保全公共下水道供用開始区域図

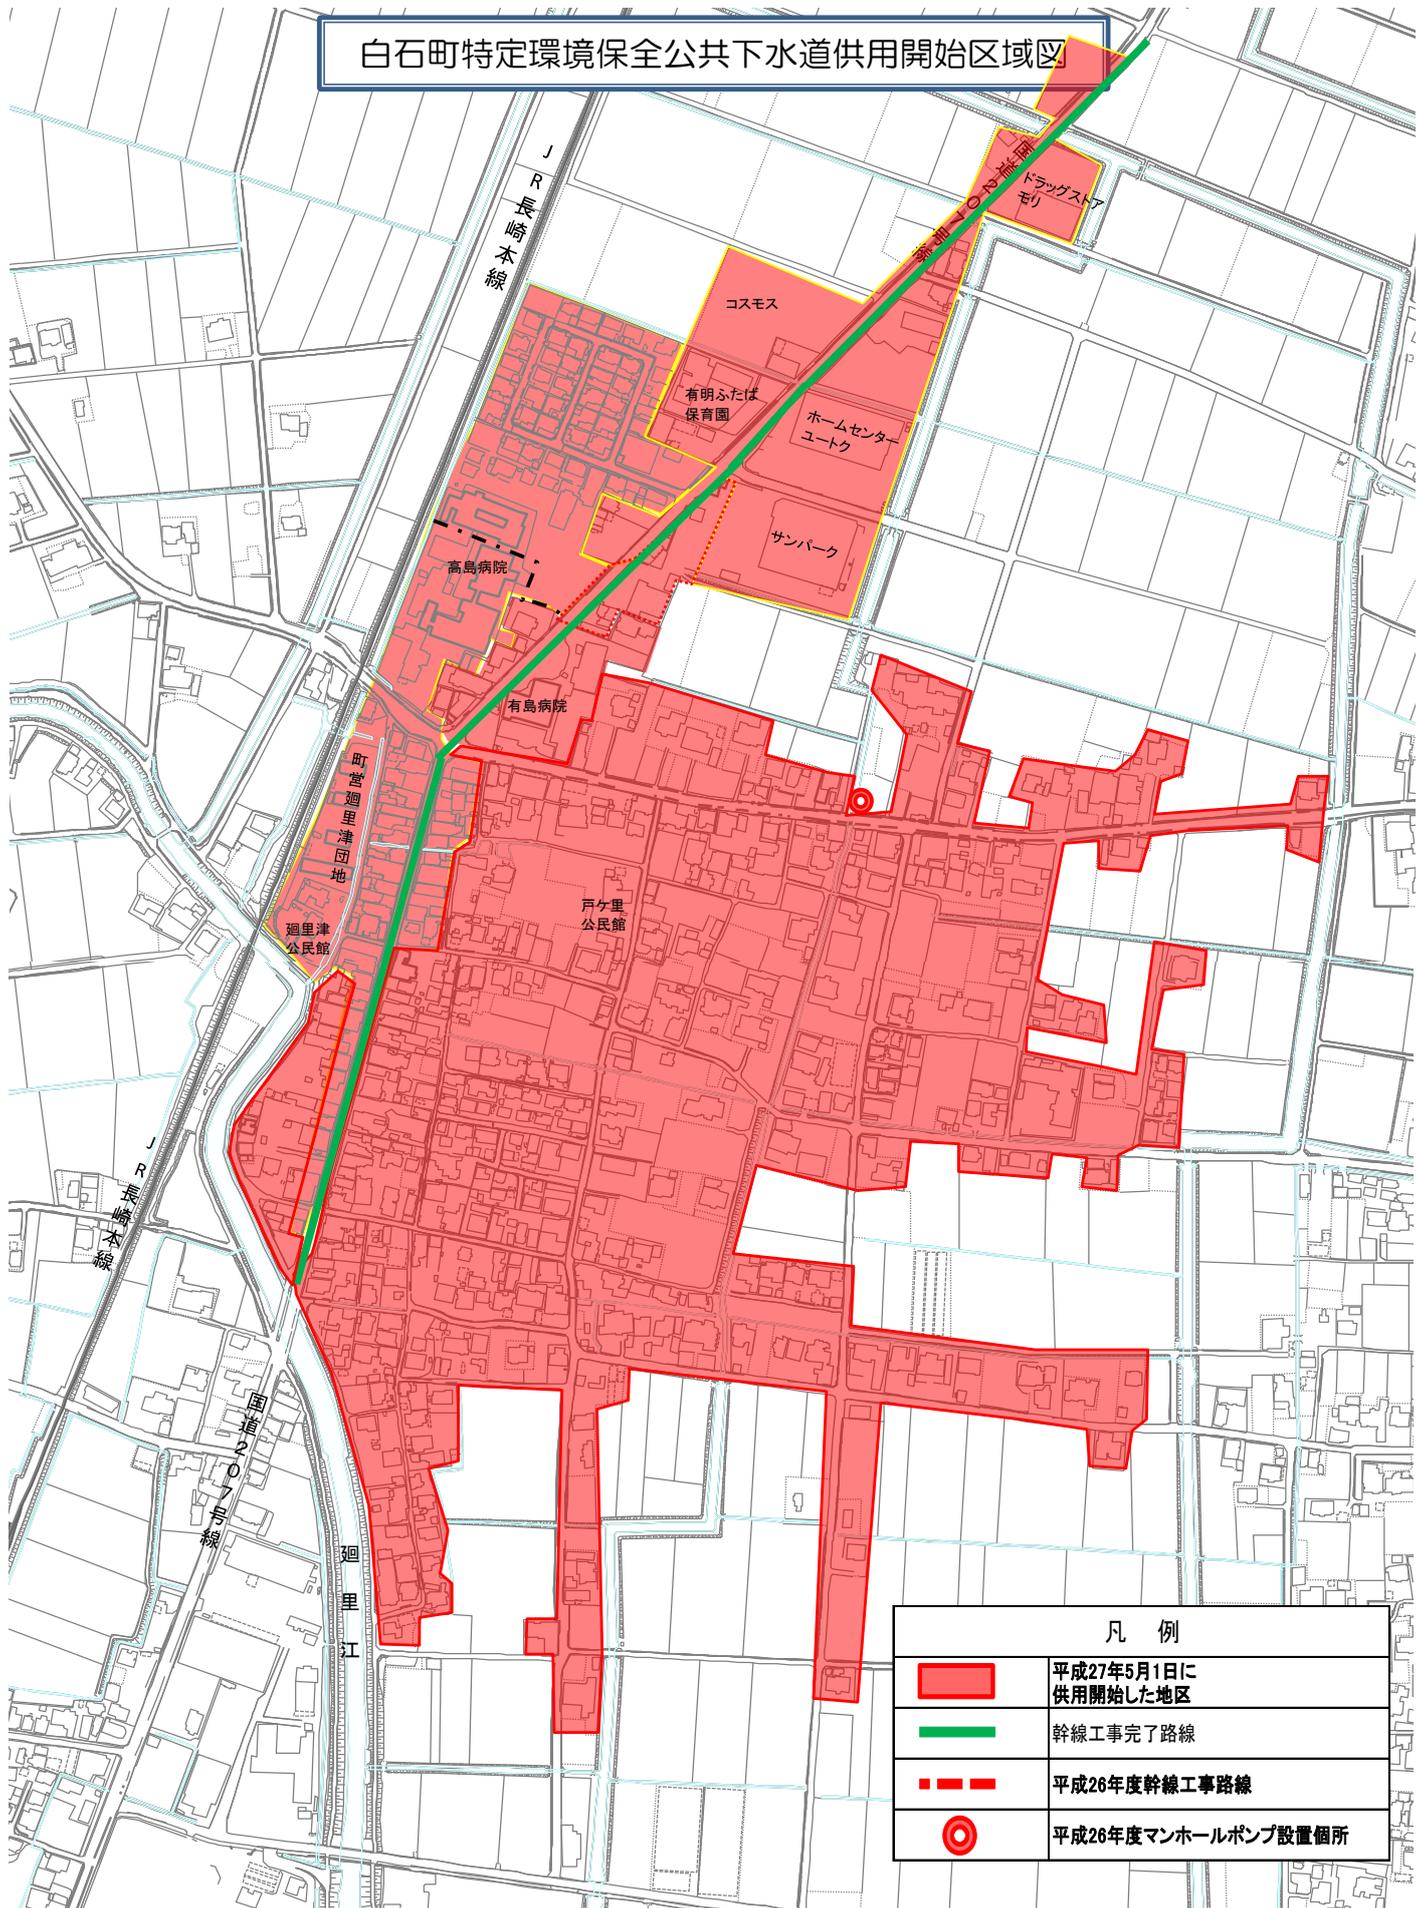

## 凡例

	平成27年5月1日に 供用開始した地区
	幹線工事完了路線
	平成26年度幹線工事路線
	平成26年度マンホールポンプ設置個所