



白石町特定環境保全公共下水道供用開始区域図

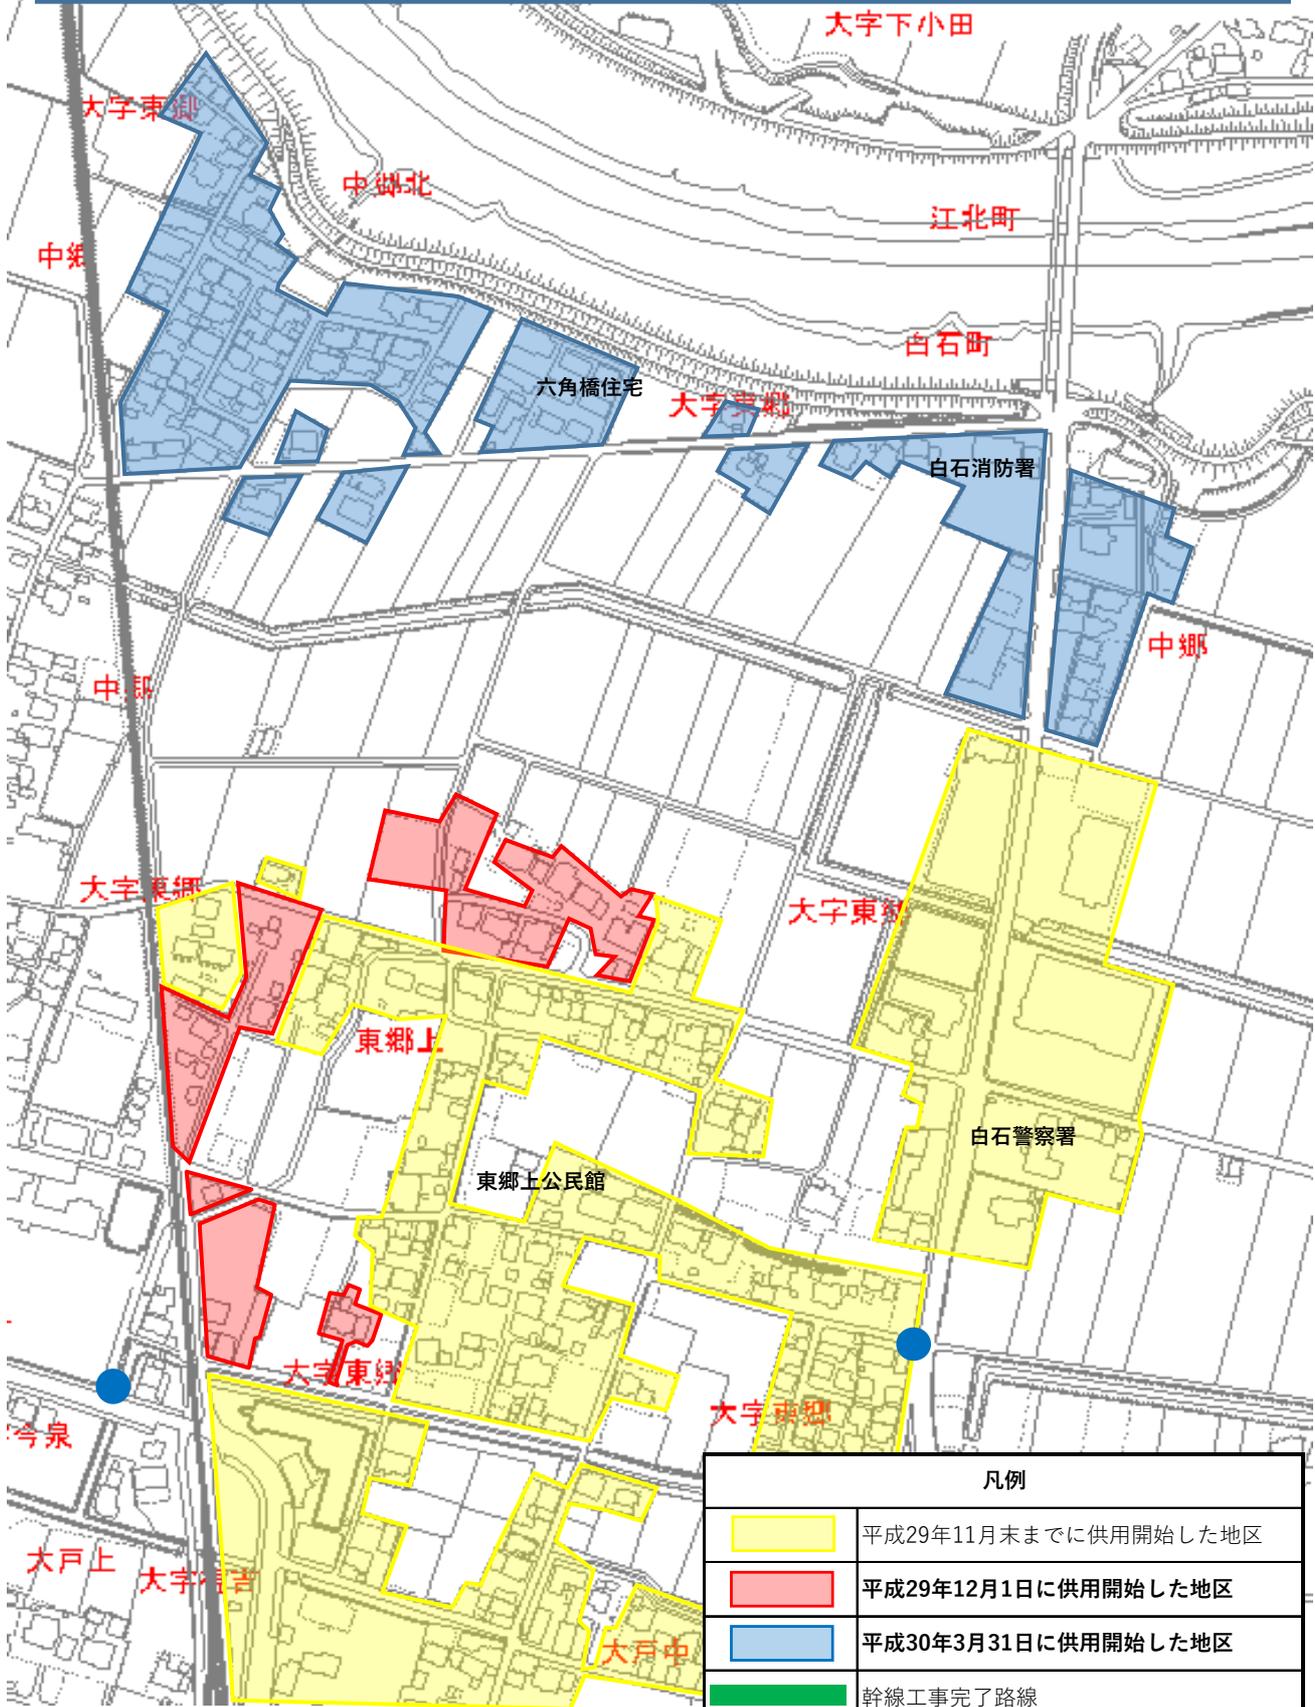

凡例	
	平成29年11月末までに供用開始した地区
	平成29年12月1日に供用開始した地区
	平成30年3月31日に供用開始した地区
	幹線工事完了路線
	マンホールポンプ設置個所

白石町特定環境保全公共下水道供用開始区域図

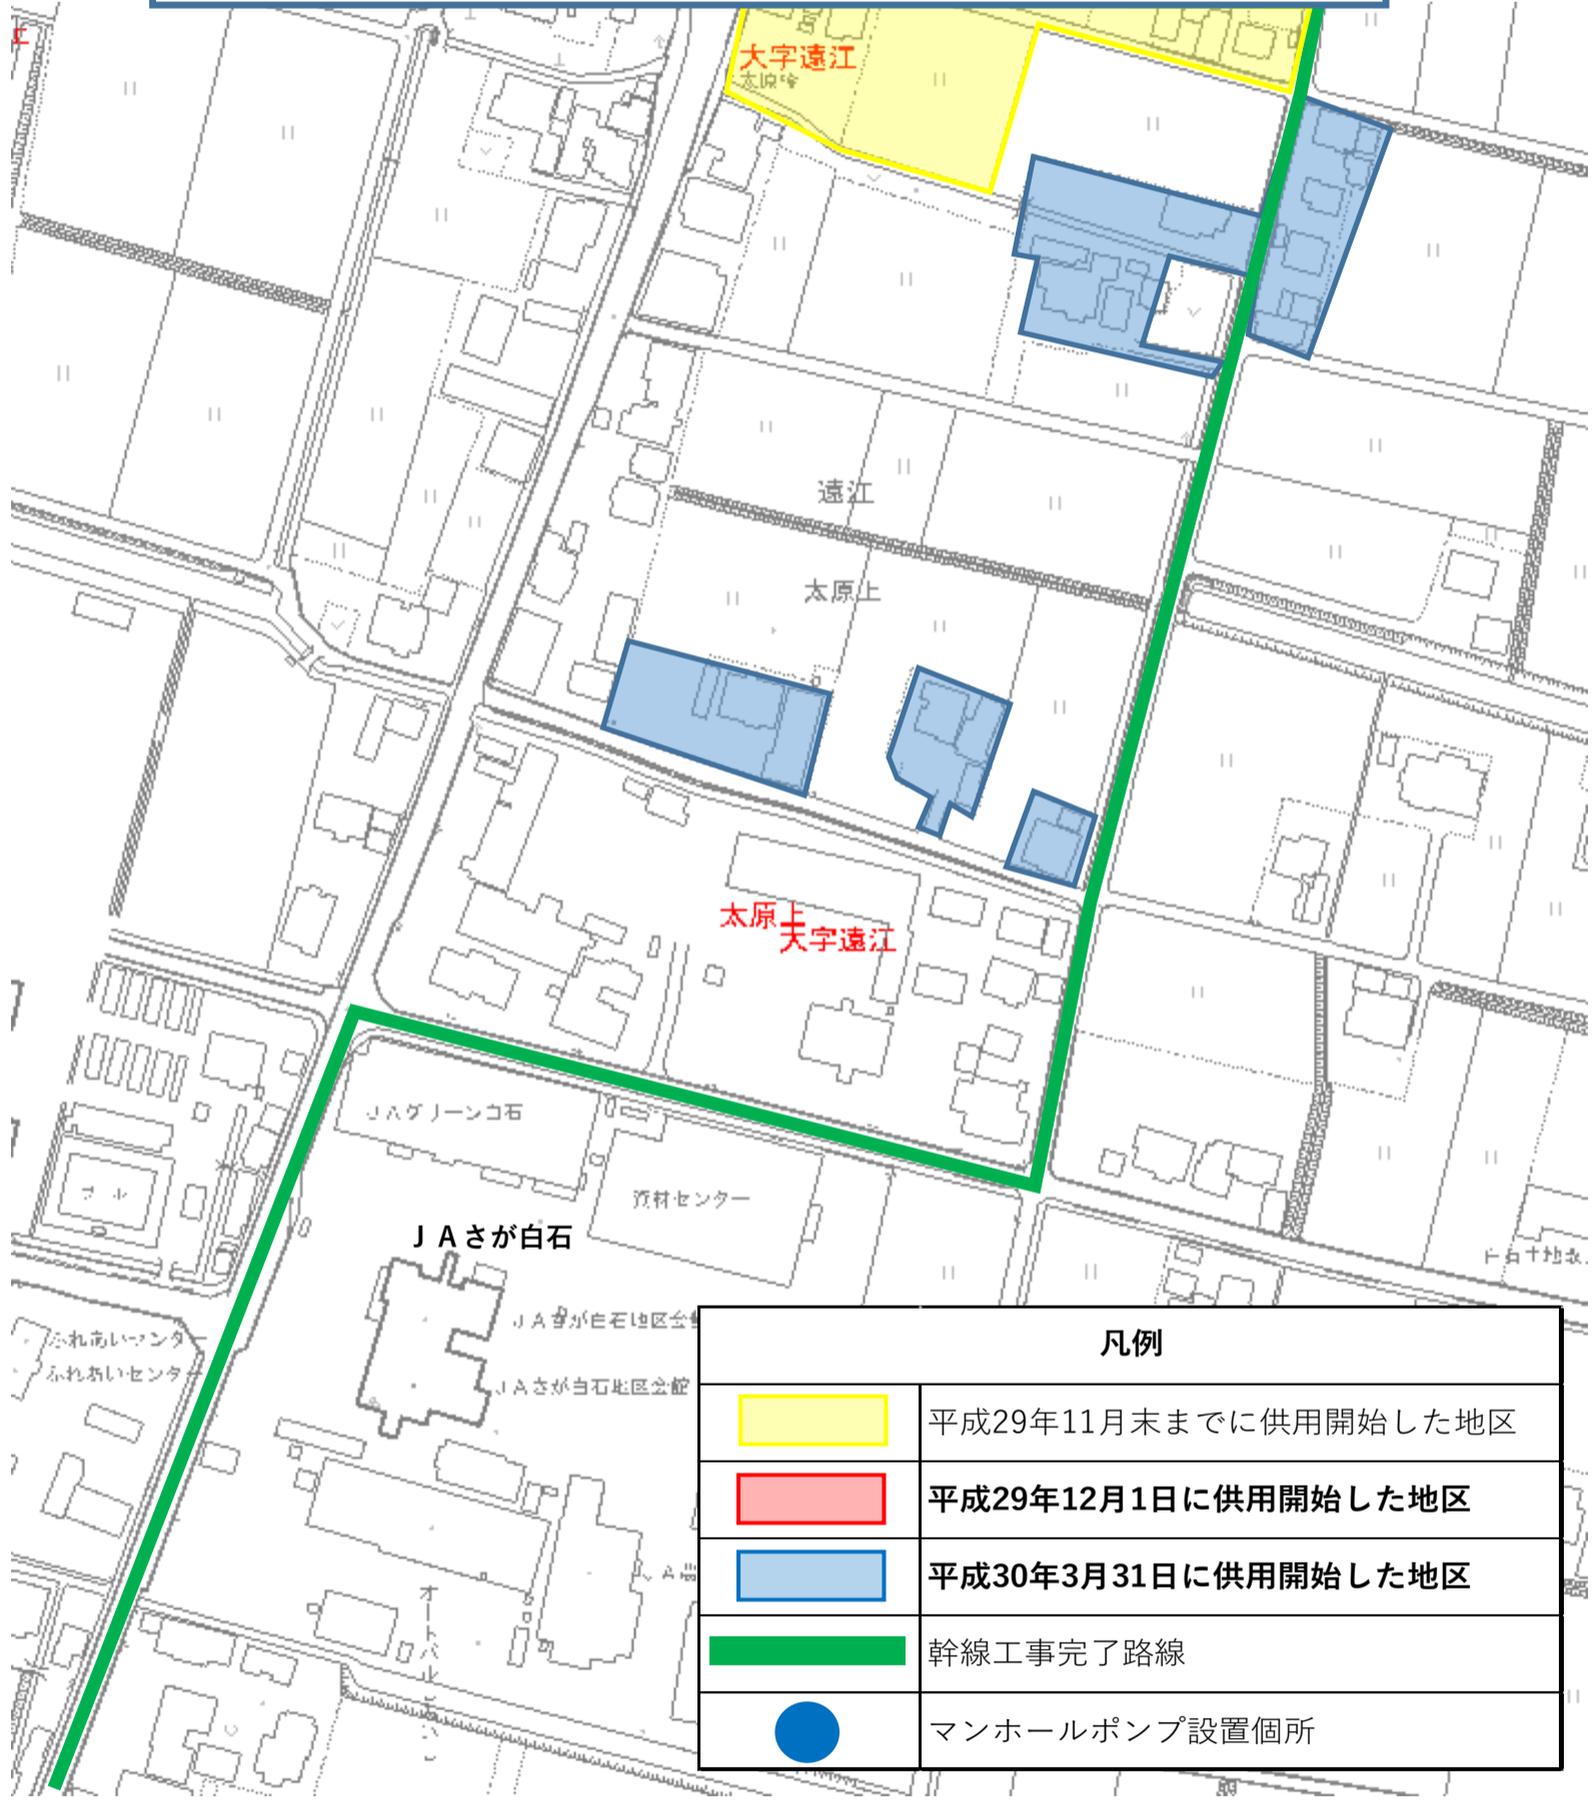

凡例	
	平成29年11月末までに供用開始した地区
	平成29年12月1日に供用開始した地区
	平成30年3月31日に供用開始した地区
	幹線工事完了路線
	マンホールポンプ設置箇所