


白石町生活排水処理施設整備構想図

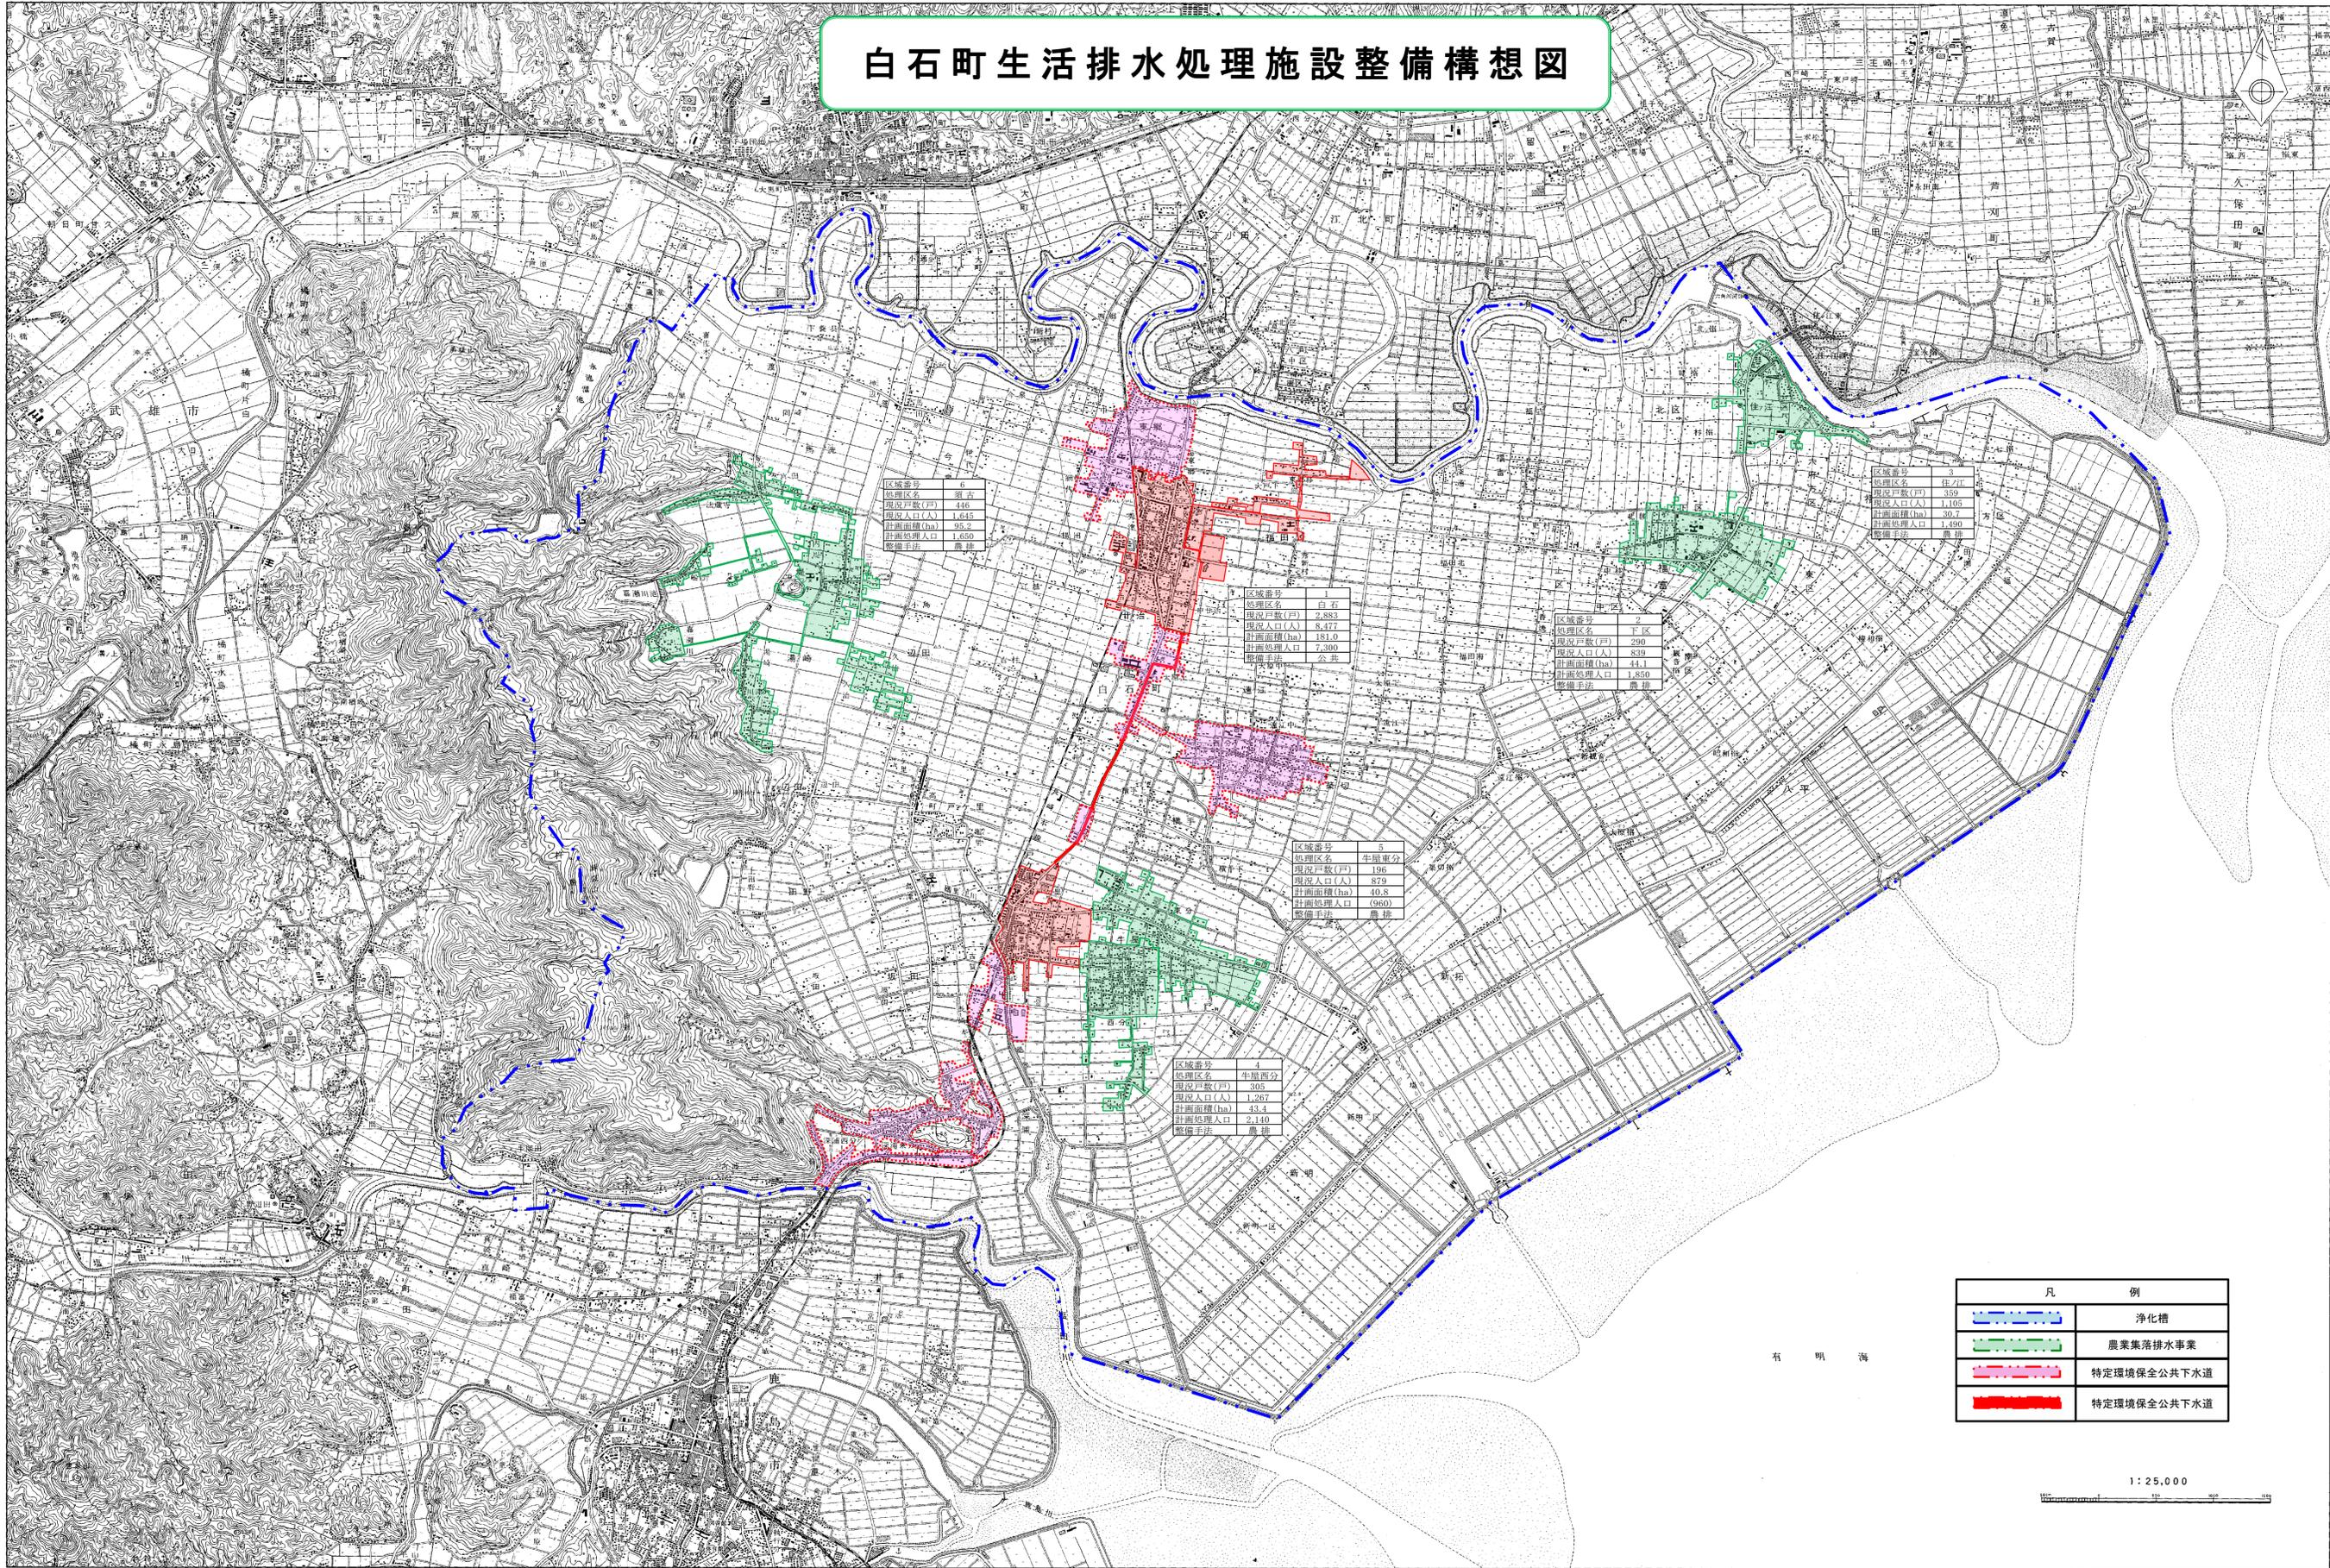

区域番号	0
処理区名	須古
現況戸数(戸)	116
現況人口(人)	1,645
計画面積(ha)	95.2
計画処理人口	1,650
整備手法	農排

区域番号	1
処理区名	白石
現況戸数(戸)	8,883
現況人口(人)	8,477
計画面積(ha)	181.0
計画処理人口	7,300
整備手法	公共

区域番号	2
処理区名	平区
現況戸数(戸)	290
現況人口(人)	839
計画面積(ha)	44.1
計画処理人口	1,850
整備手法	農排

区域番号	3
処理区名	住/江
現況戸数(戸)	359
現況人口(人)	1,105
計画面積(ha)	30.7
計画処理人口	1,490
整備手法	農排

区域番号	5
処理区名	牛埜重分
現況戸数(戸)	196
現況人口(人)	879
計画面積(ha)	40.8
計画処理人口	960
整備手法	農排

区域番号	4
処理区名	牛埜西分
現況戸数(戸)	305
現況人口(人)	1,267
計画面積(ha)	43.4
計画処理人口	2,140
整備手法	農排

凡 例	
	浄化槽
	農業集落排水事業
	特定環境保全公共下水道
	特定環境保全公共下水道

1:25,000