



# 白石町特定環境保全公共下水道供用開始区域

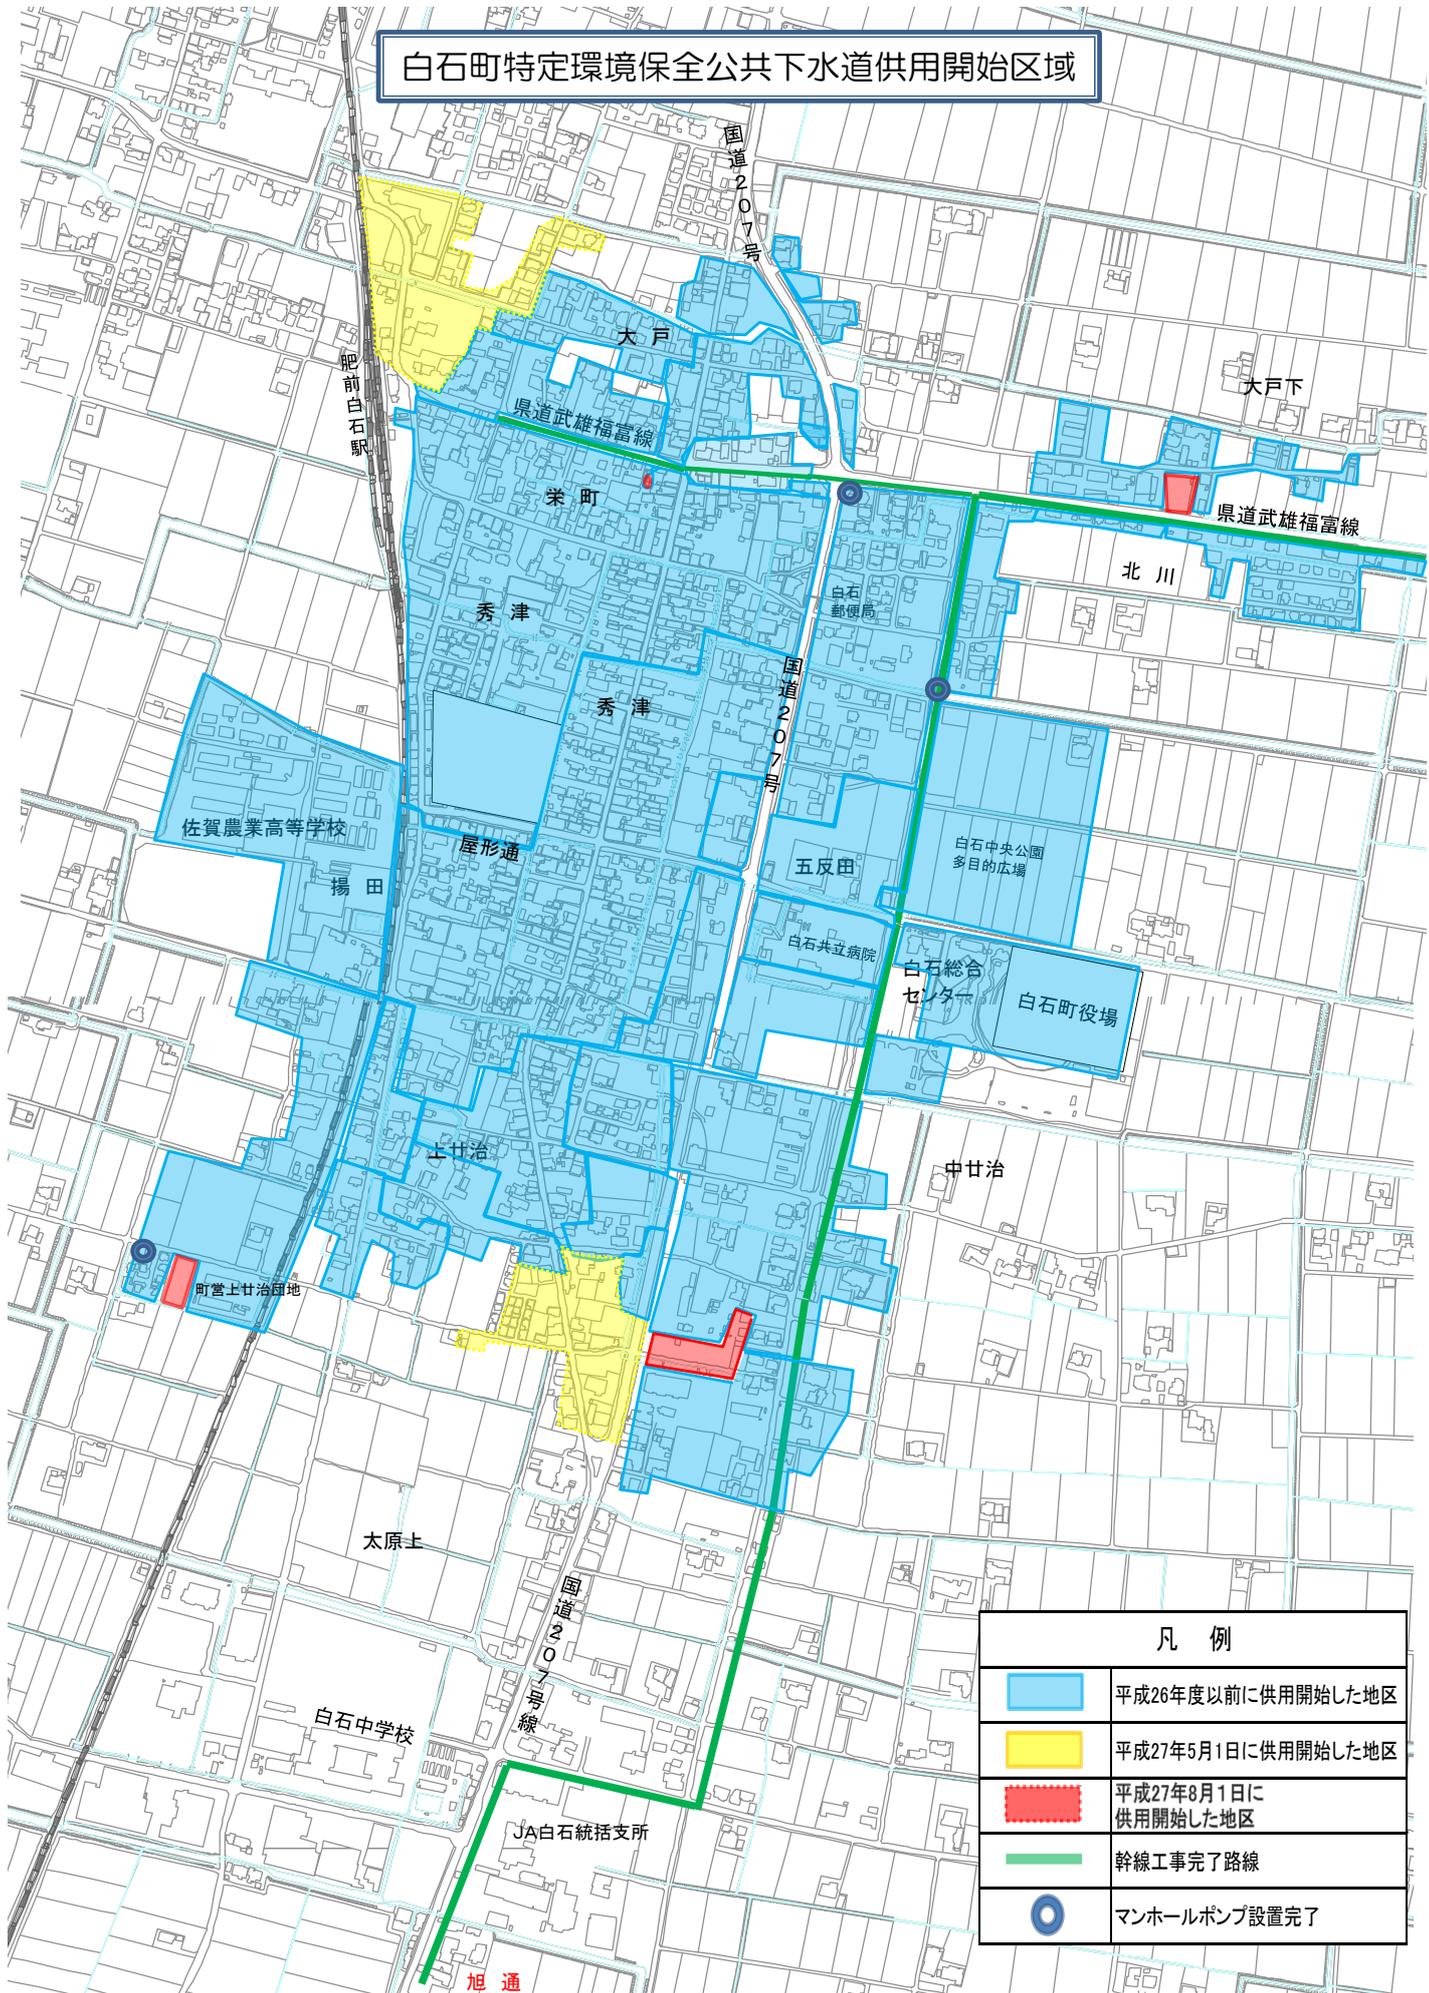

凡例	
	平成26年度以前に供用開始した地区
	平成27年5月1日に供用開始した地区
	平成27年8月1日に供用開始した地区
	幹線工事完了路線
	マンホールポンプ設置完了

# 白石町特定環境保全公共下水道供用開始区域

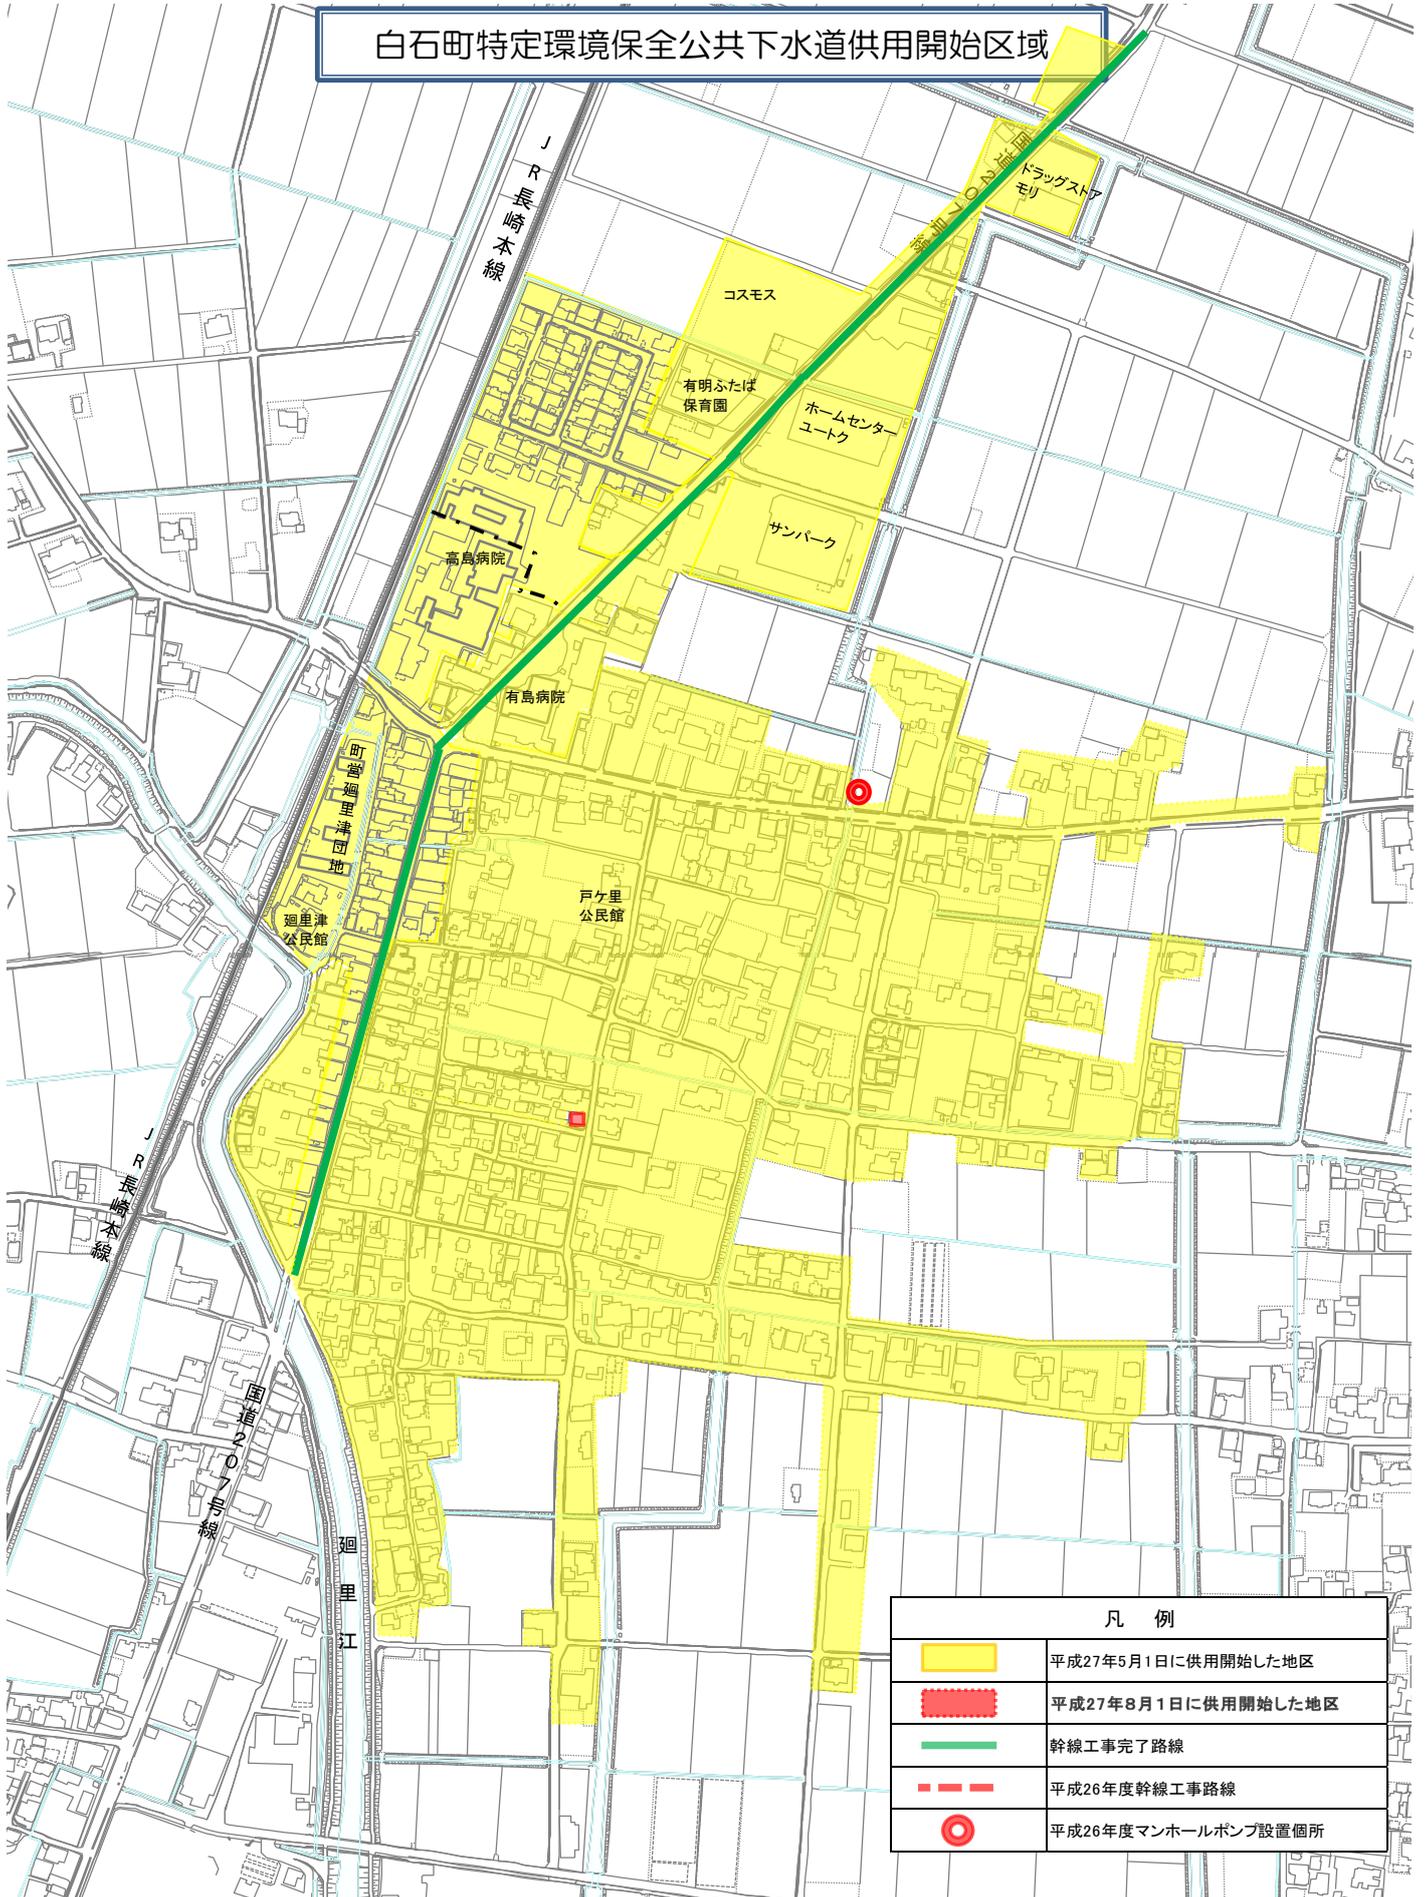

凡 例	
	平成27年5月1日に供用開始した地区
	平成27年8月1日に供用開始した地区
	幹線工事完了路線
	平成26年度幹線工事路線
	平成26年度マンホールポンプ設置箇所