



白石町特定環境保全公共下水道供用開始区域図

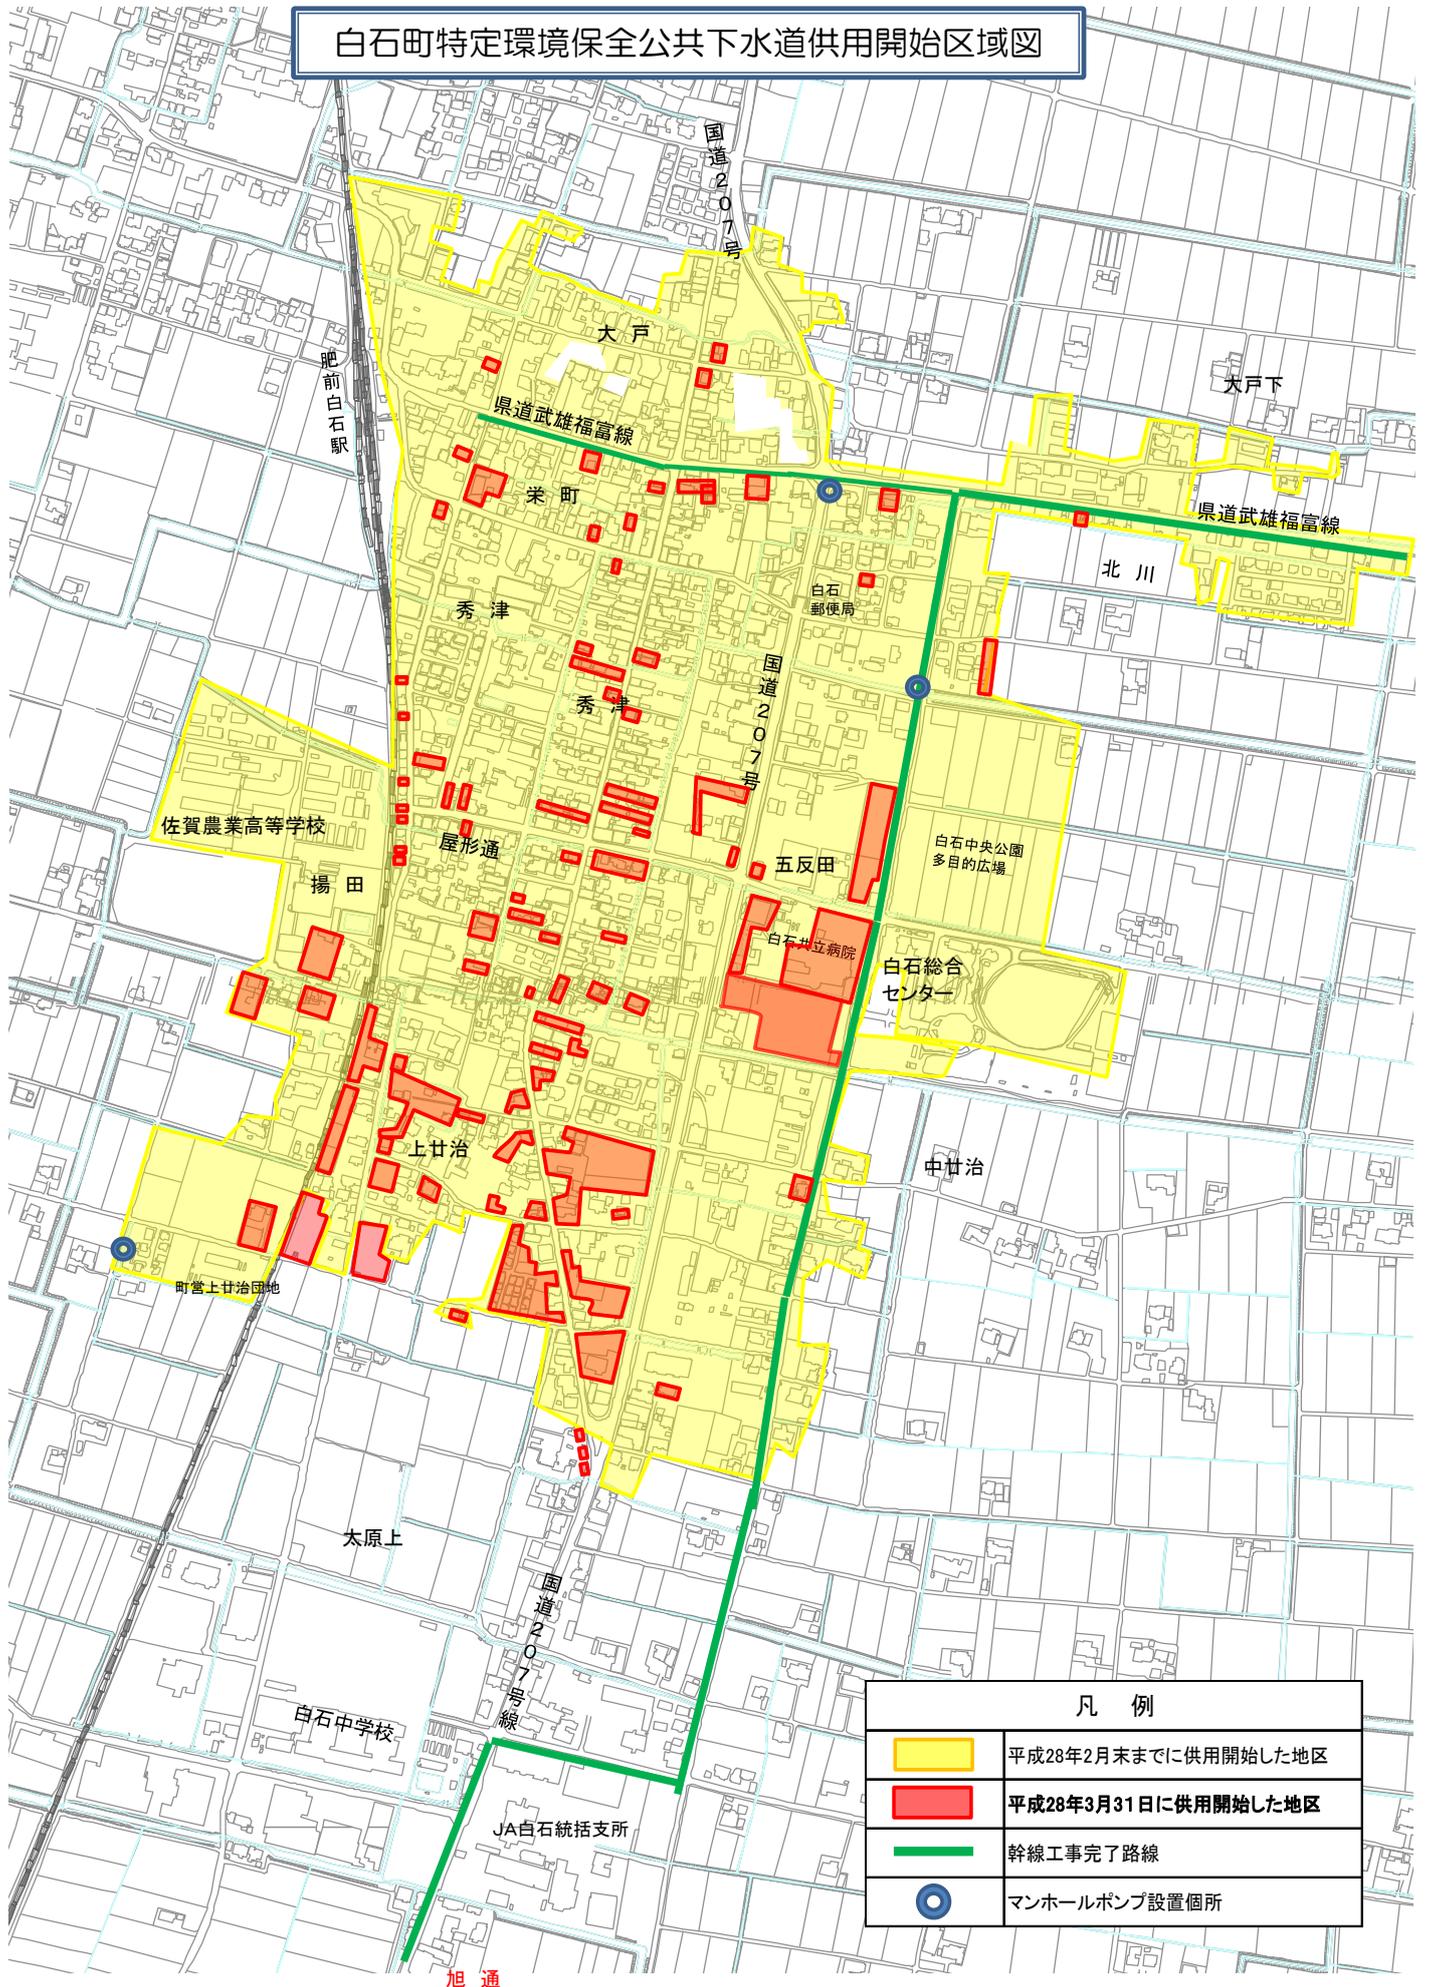

凡例	
	平成28年2月末までに供用開始した地区
	平成28年3月31日に供用開始した地区
	幹線工事完了路線
	マンホールポンプ設置箇所


白石町特定環境保全公共下水道供用開始区域図

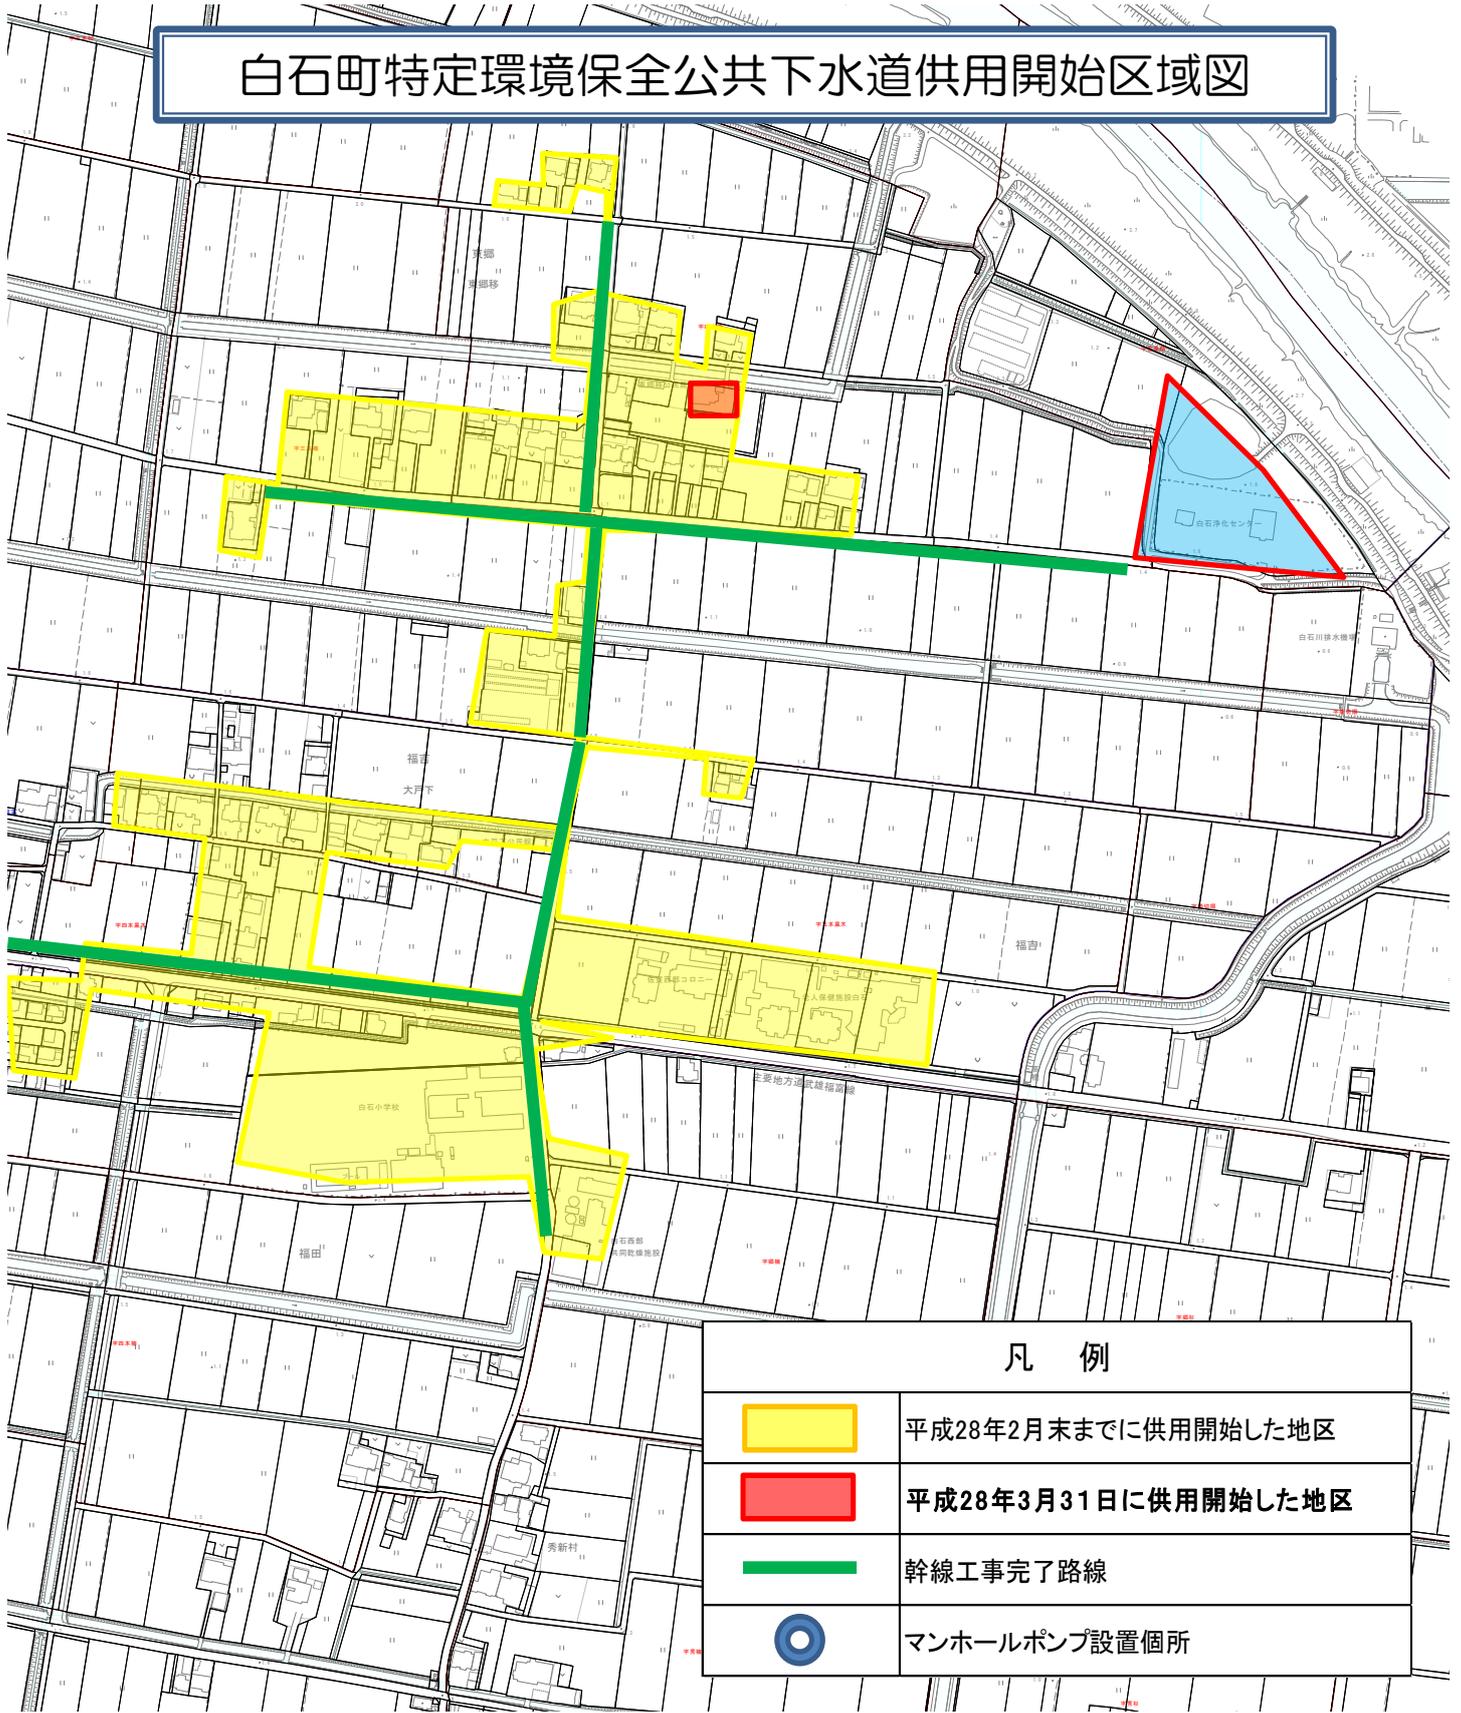

凡 例

	平成28年2月末までに供用開始した地区
	平成28年3月31日に供用開始した地区
	幹線工事完了路線
	マンホールポンプ設置箇所

白石町特定環境保全公共下水道供用開始区域図

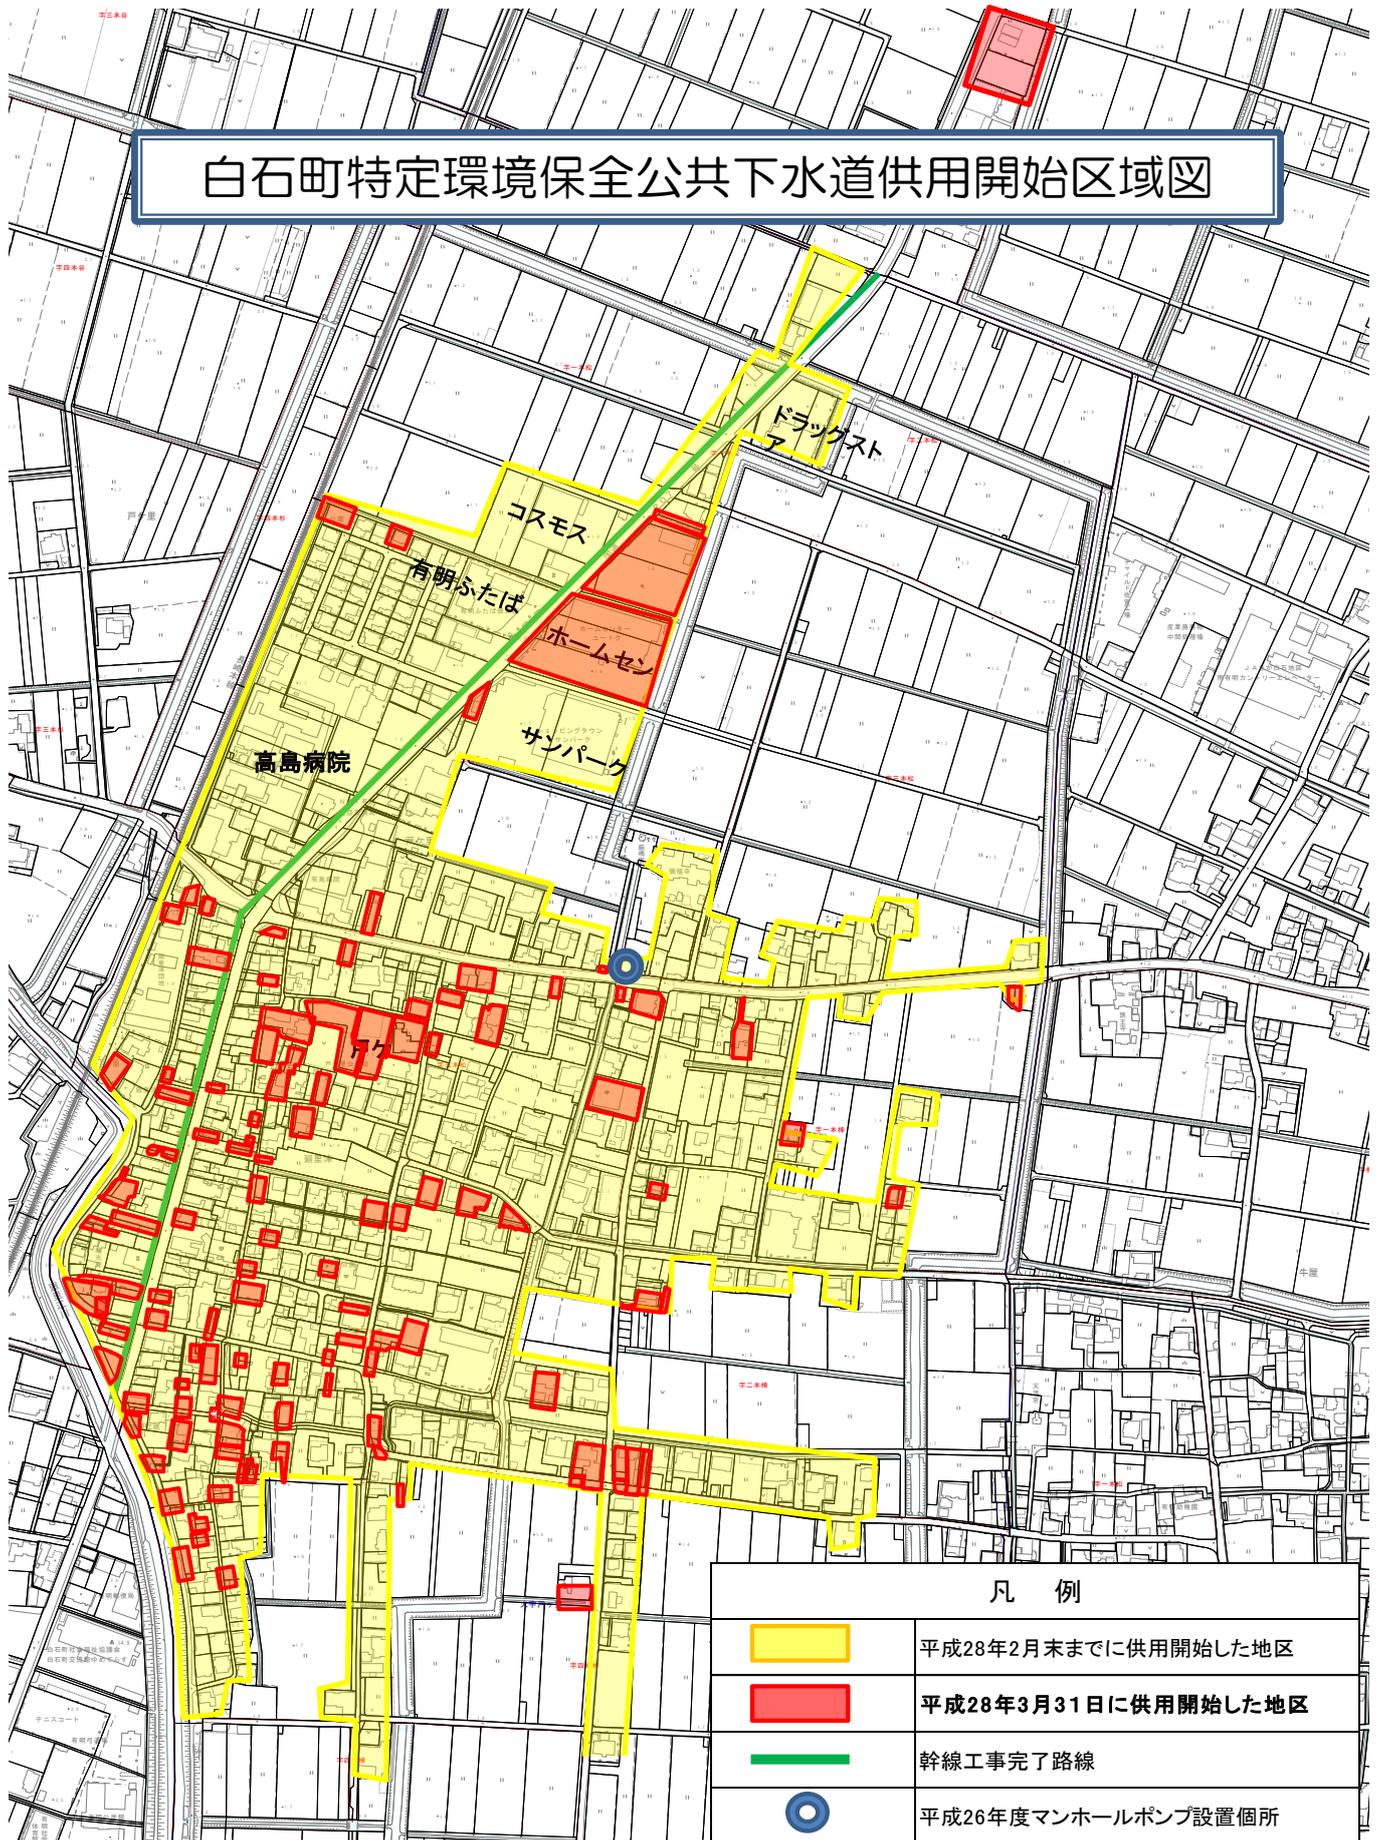

凡 例

	平成28年2月末までに供用開始した地区
	平成28年3月31日に供用開始した地区
	幹線工事完了路線
	平成26年度マンホールポンプ設置箇所