










# 白石町特定環境保全公共下水道供用開始区域図

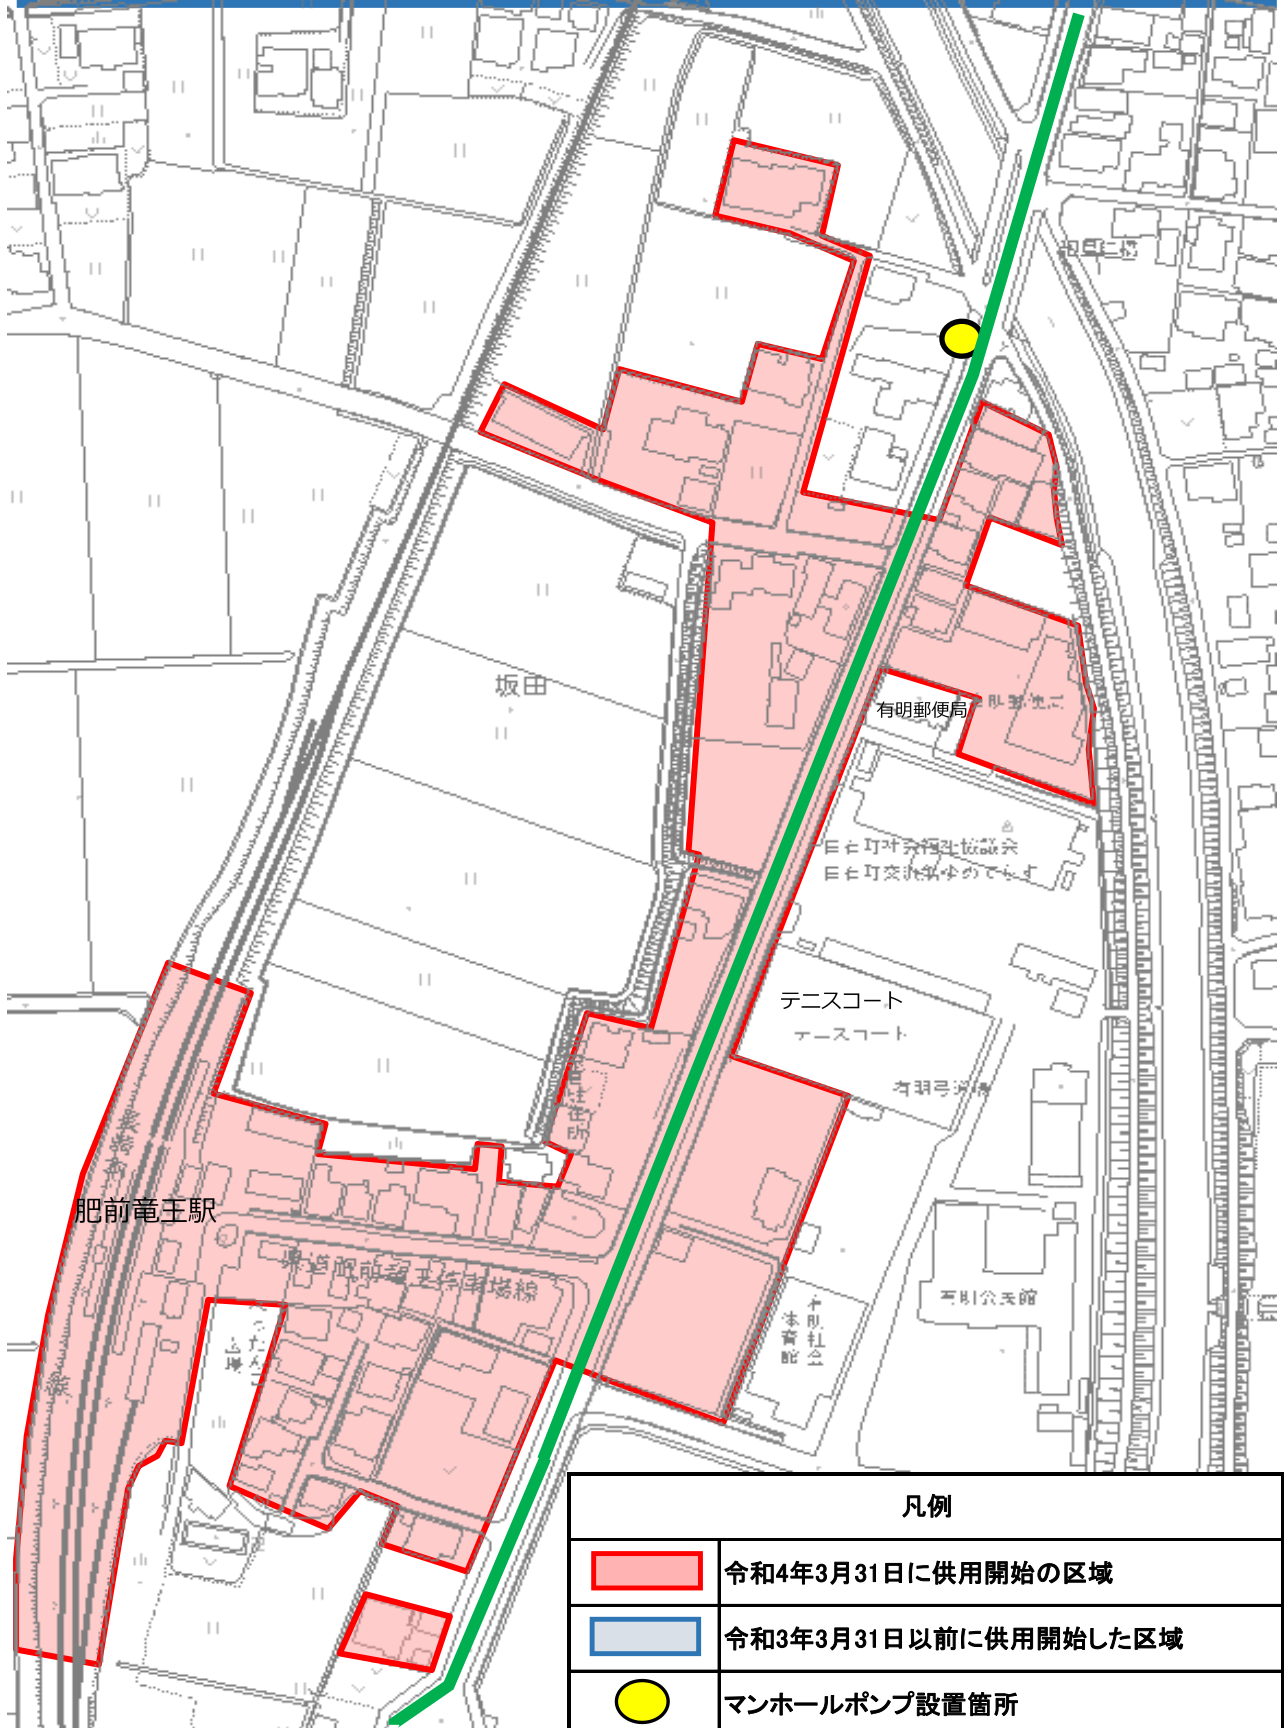

凡例	
	令和4年3月31日に供用開始の区域
	令和3年3月31日以前に供用開始した区域
	マンホールポンプ設置箇所
	幹線工事完了路線

# 白石町特定環境保全公共下水道供用開始区域図



凡例	
	令和4年3月31日に供用開始の区域
	令和3年3月31日以前に供用開始した区域
	マンホールポンプ設置箇所
	幹線工事完了路線