







# 白石町特定環境保全公共下水道供用開始区域図

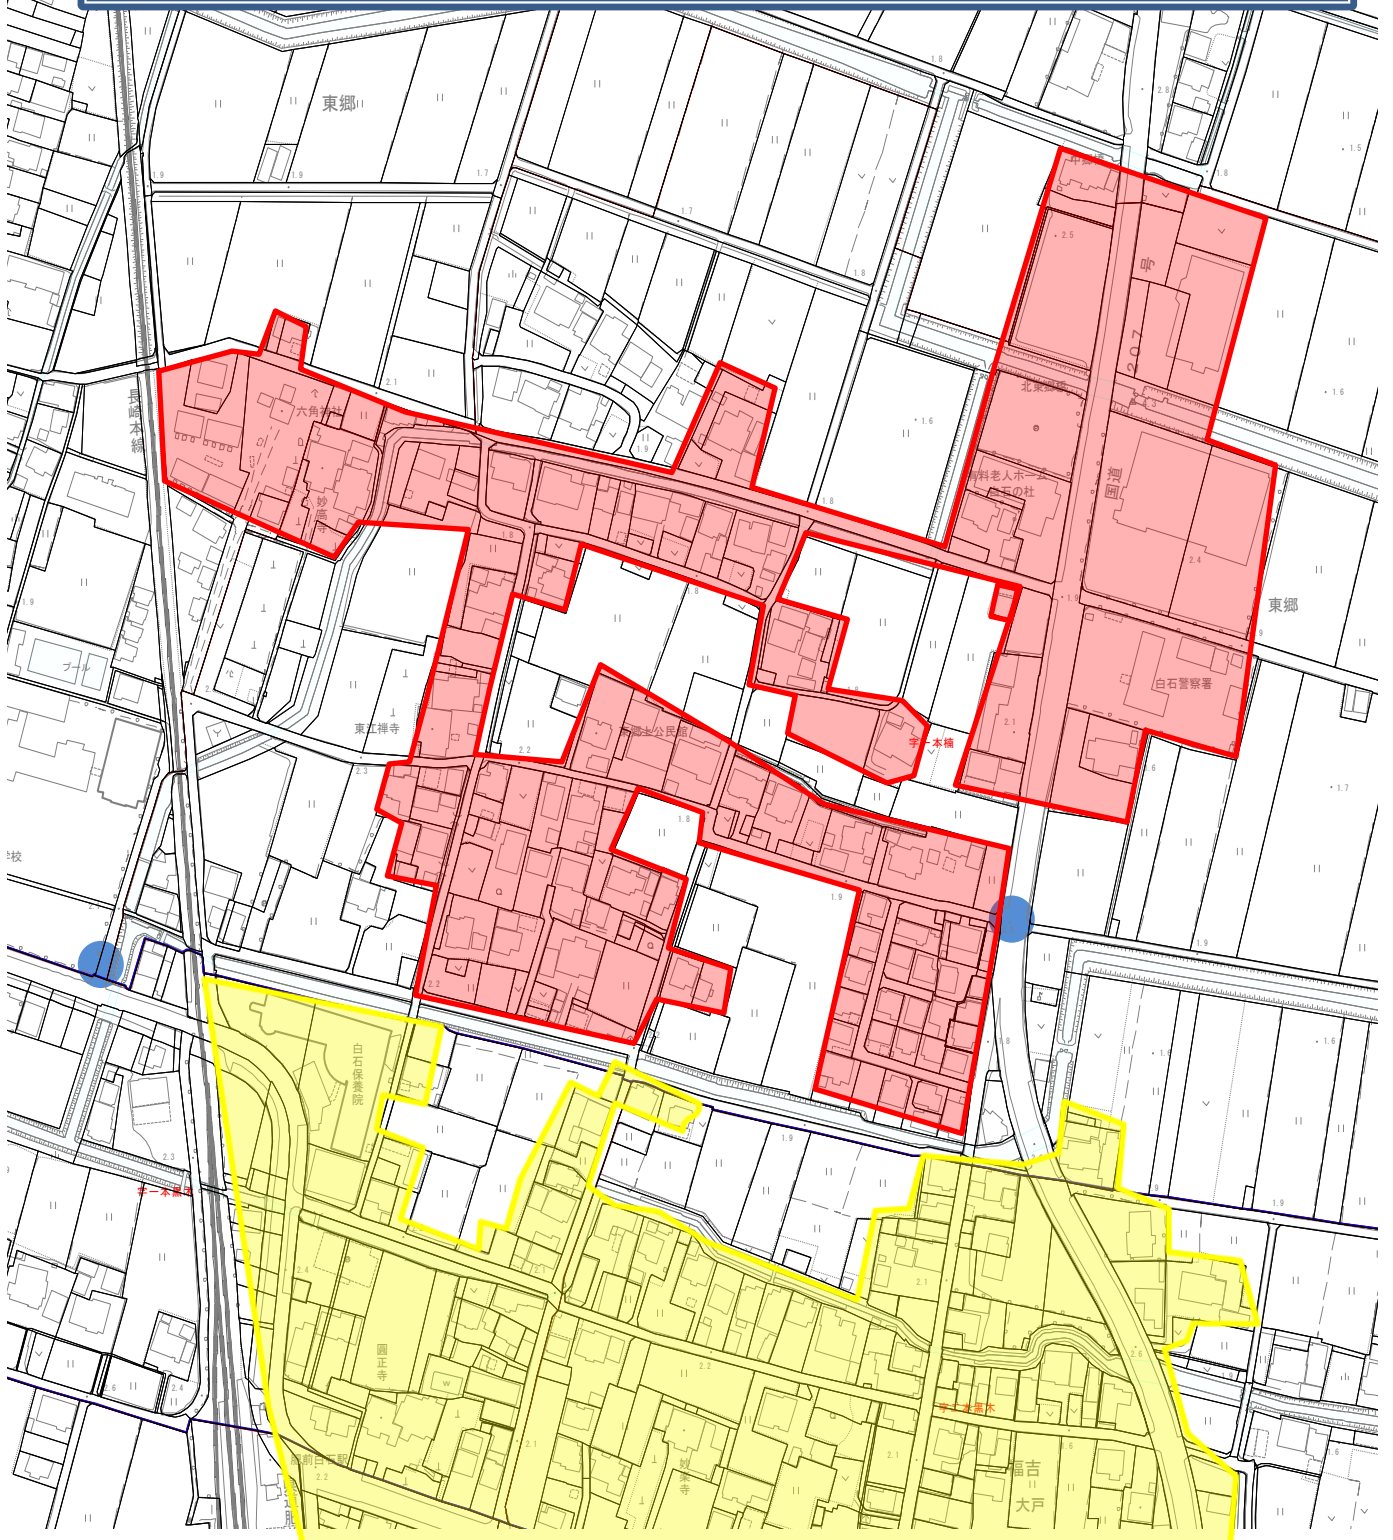





凡 例	
	平成29年2月末までに供用開始した地区
	平成29年3月31日に供用開始した地区
	幹線工事完了路線
	マンホールポンプ設置箇所

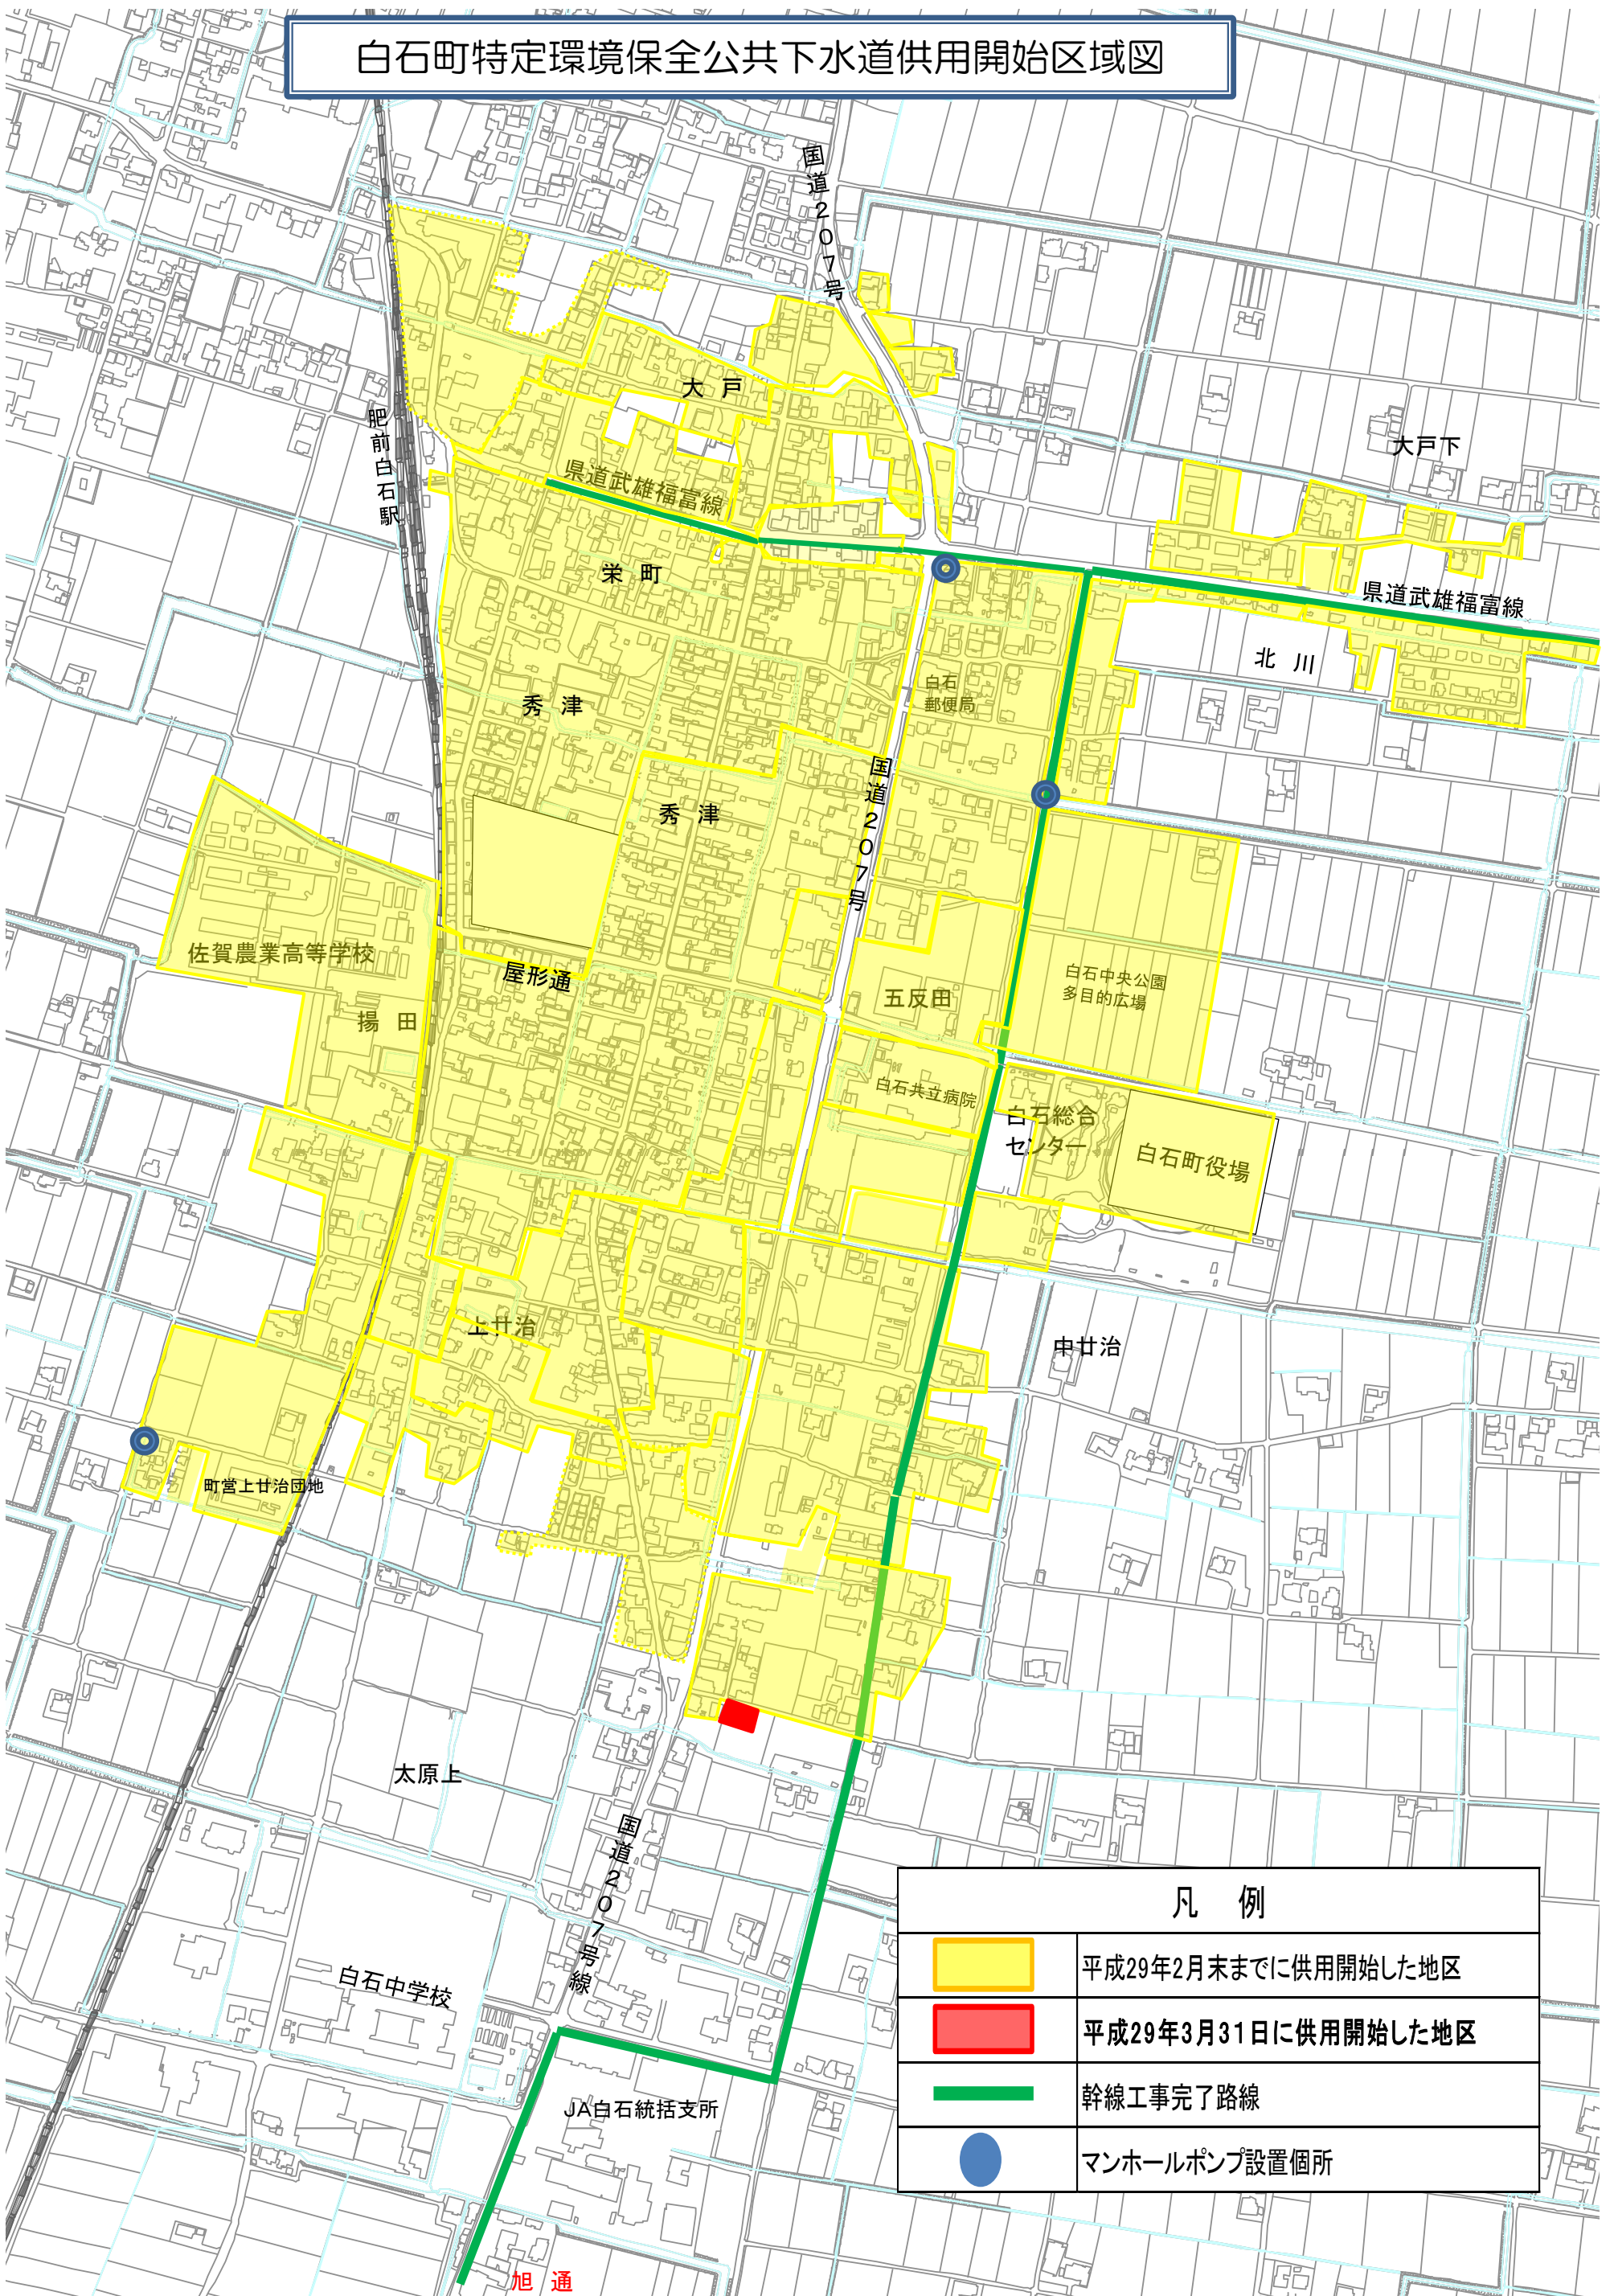

# 白石町特定環境保全公共下水道供用開始区域図



凡例	
	平成29年2月末までに供用開始した地区
	平成29年3月31日に供用開始した地区
	幹線工事完了路線
	マンホールポンプ設置箇所