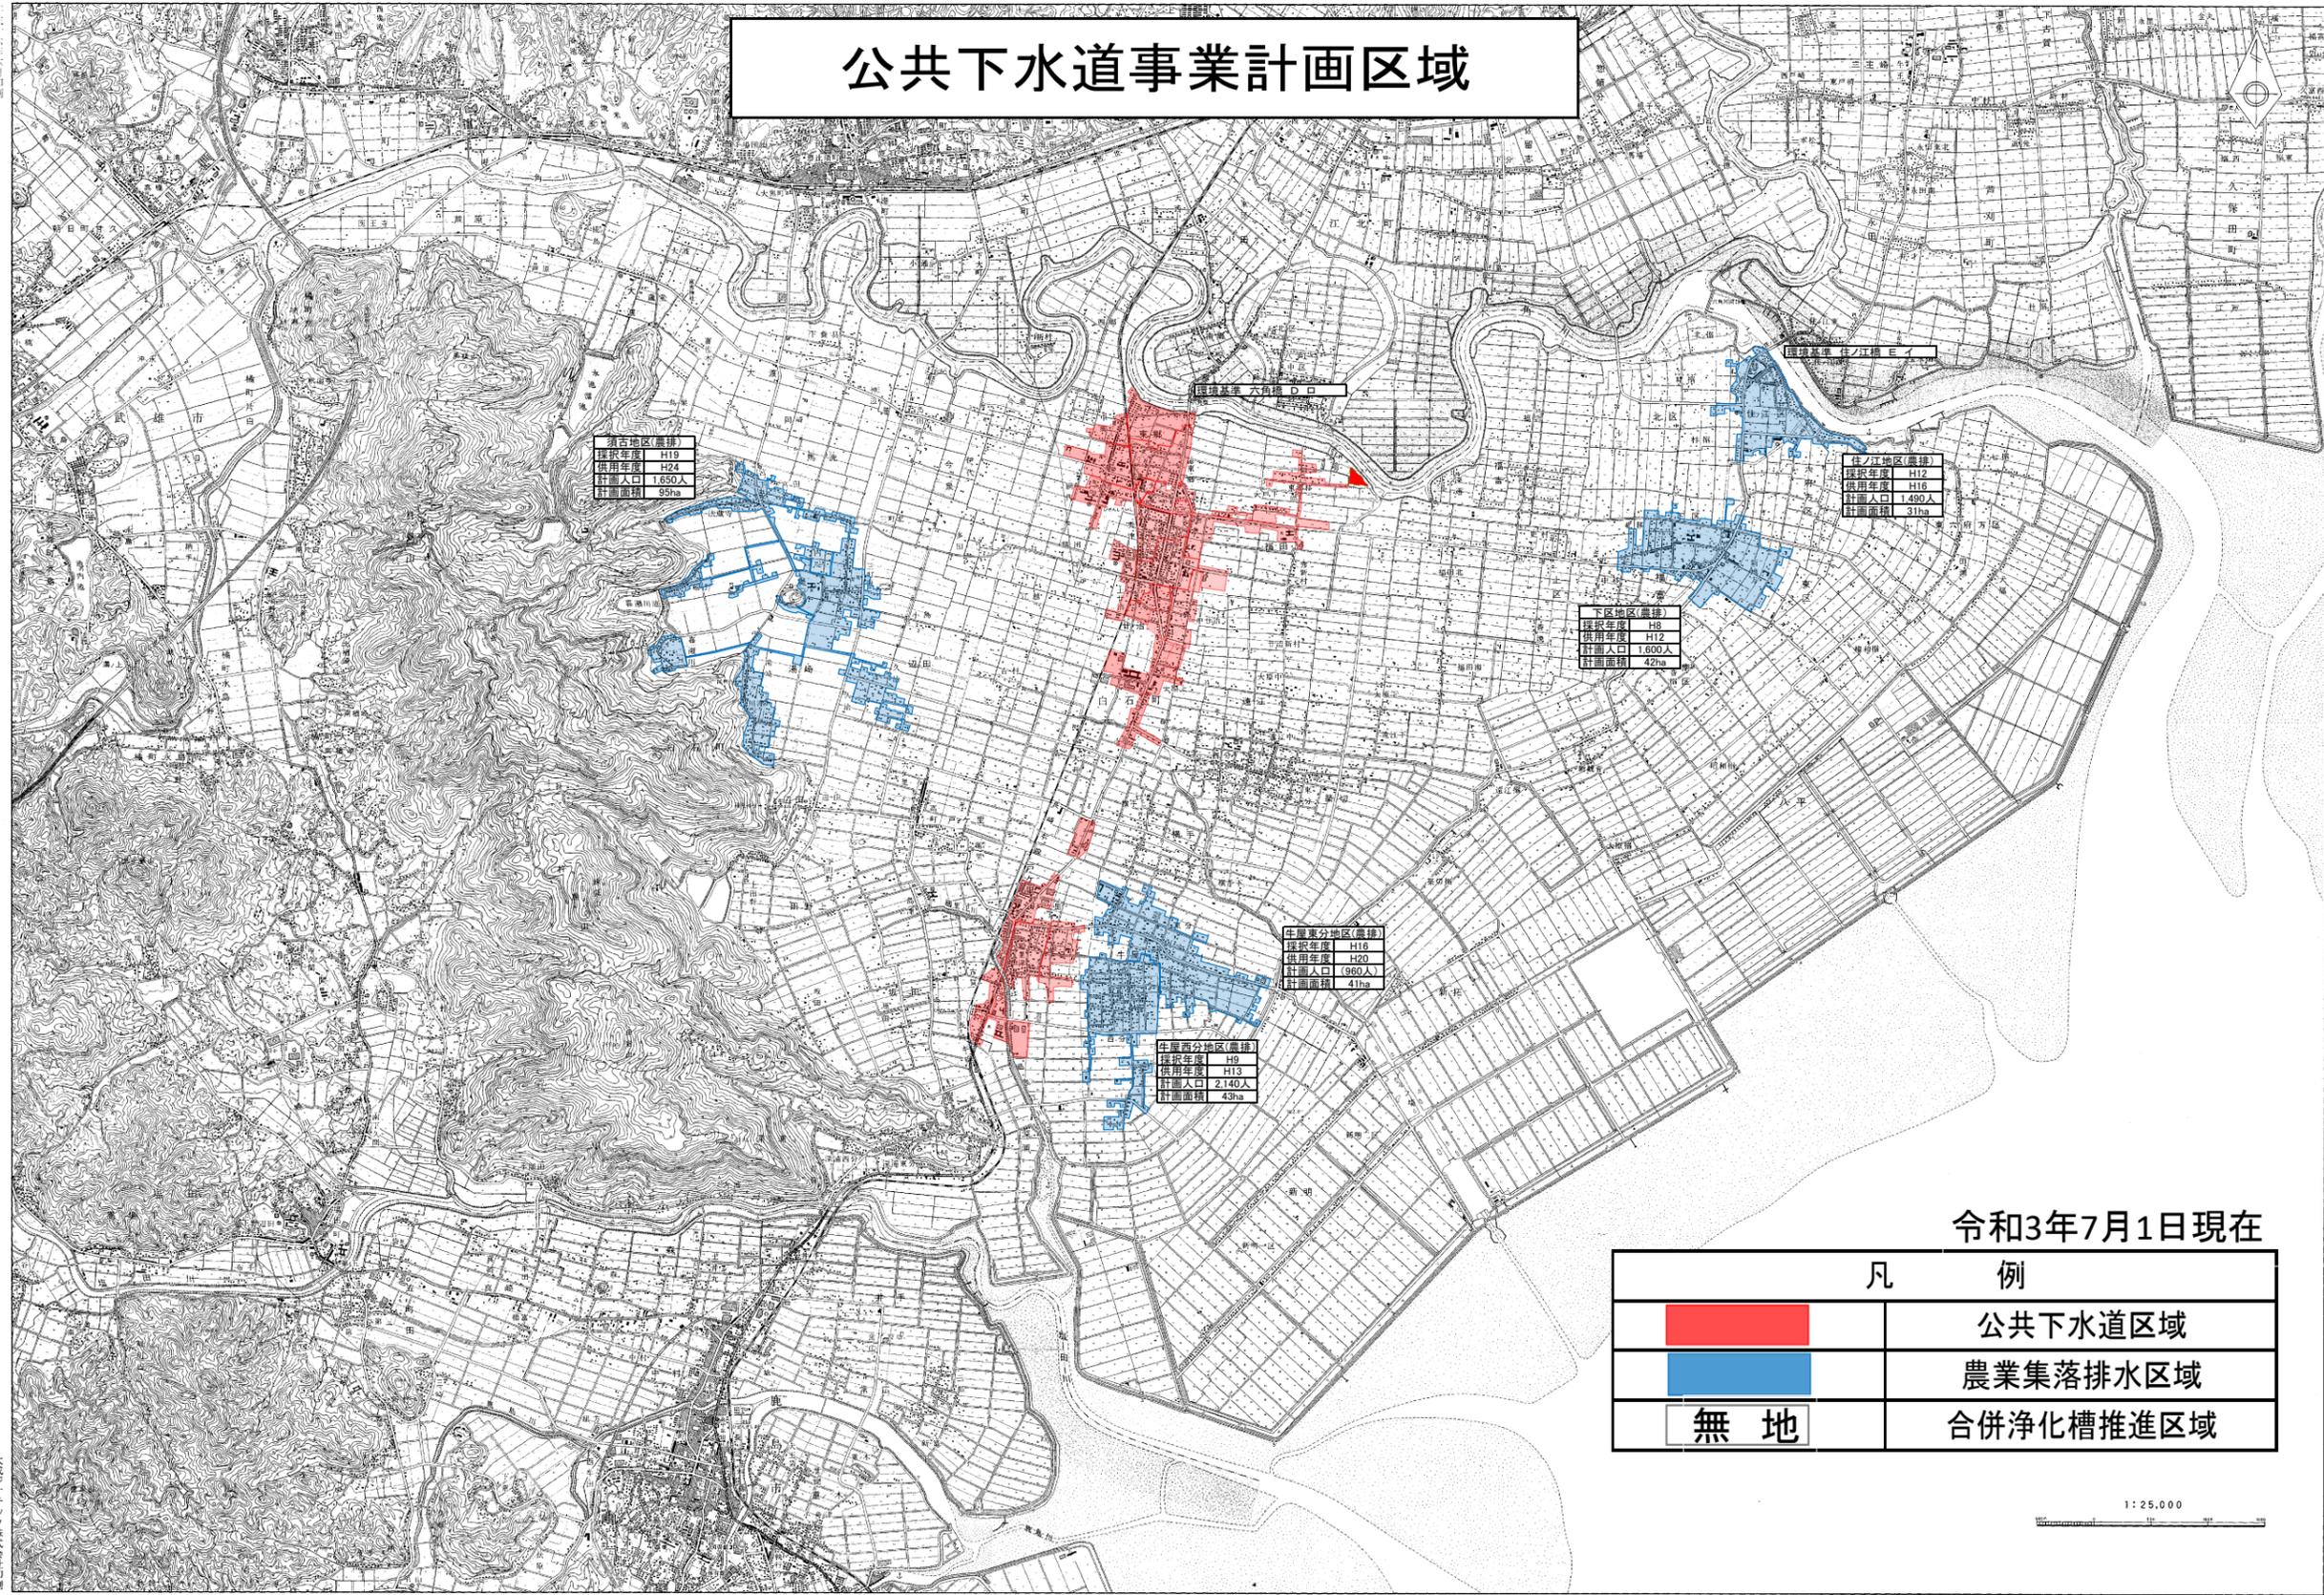


# 公共下水道事業計画区域



須古地区(農排)  
採択年度 H19  
供用年度 H24  
計画人口 1,650人  
計画面積 35ha

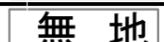
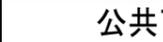
住ノ江地区(農排)  
採択年度 H12  
供用年度 H16  
計画人口 1,490人  
計画面積 31ha

下区地区(農排)  
採択年度 H8  
供用年度 H12  
計画人口 1,600人  
計画面積 42ha

牛屋東分地区(農排)  
採択年度 H16  
供用年度 H20  
計画人口 (980人)  
計画面積 41ha

牛屋西分地区(農排)  
採択年度 H9  
供用年度 H13  
計画人口 2,140人  
計画面積 43ha

令和3年7月1日現在

凡 例	
	公共下水道区域
	農業集落排水区域
	無地
	合併浄化槽推進区域

1:25,000

大成シオテクノ株式会社印刷

この地図は、国土院院長の承認を得て、同院発行の2万5千分の1地形図を複製したものである。(承認番号) 平16入販、第 39 号)

白石町